




**PLANIMETRIA ALLEGATA AD AVVISO PUBBLICO PER MANIFESTAZIONE DI INTERESSE PER CONCESSIONE DI AREA PUBBLICA PER ALLESTIMENTO DI BIKE AREA
PERIODO 01.04.2019 – 31.03.2024**

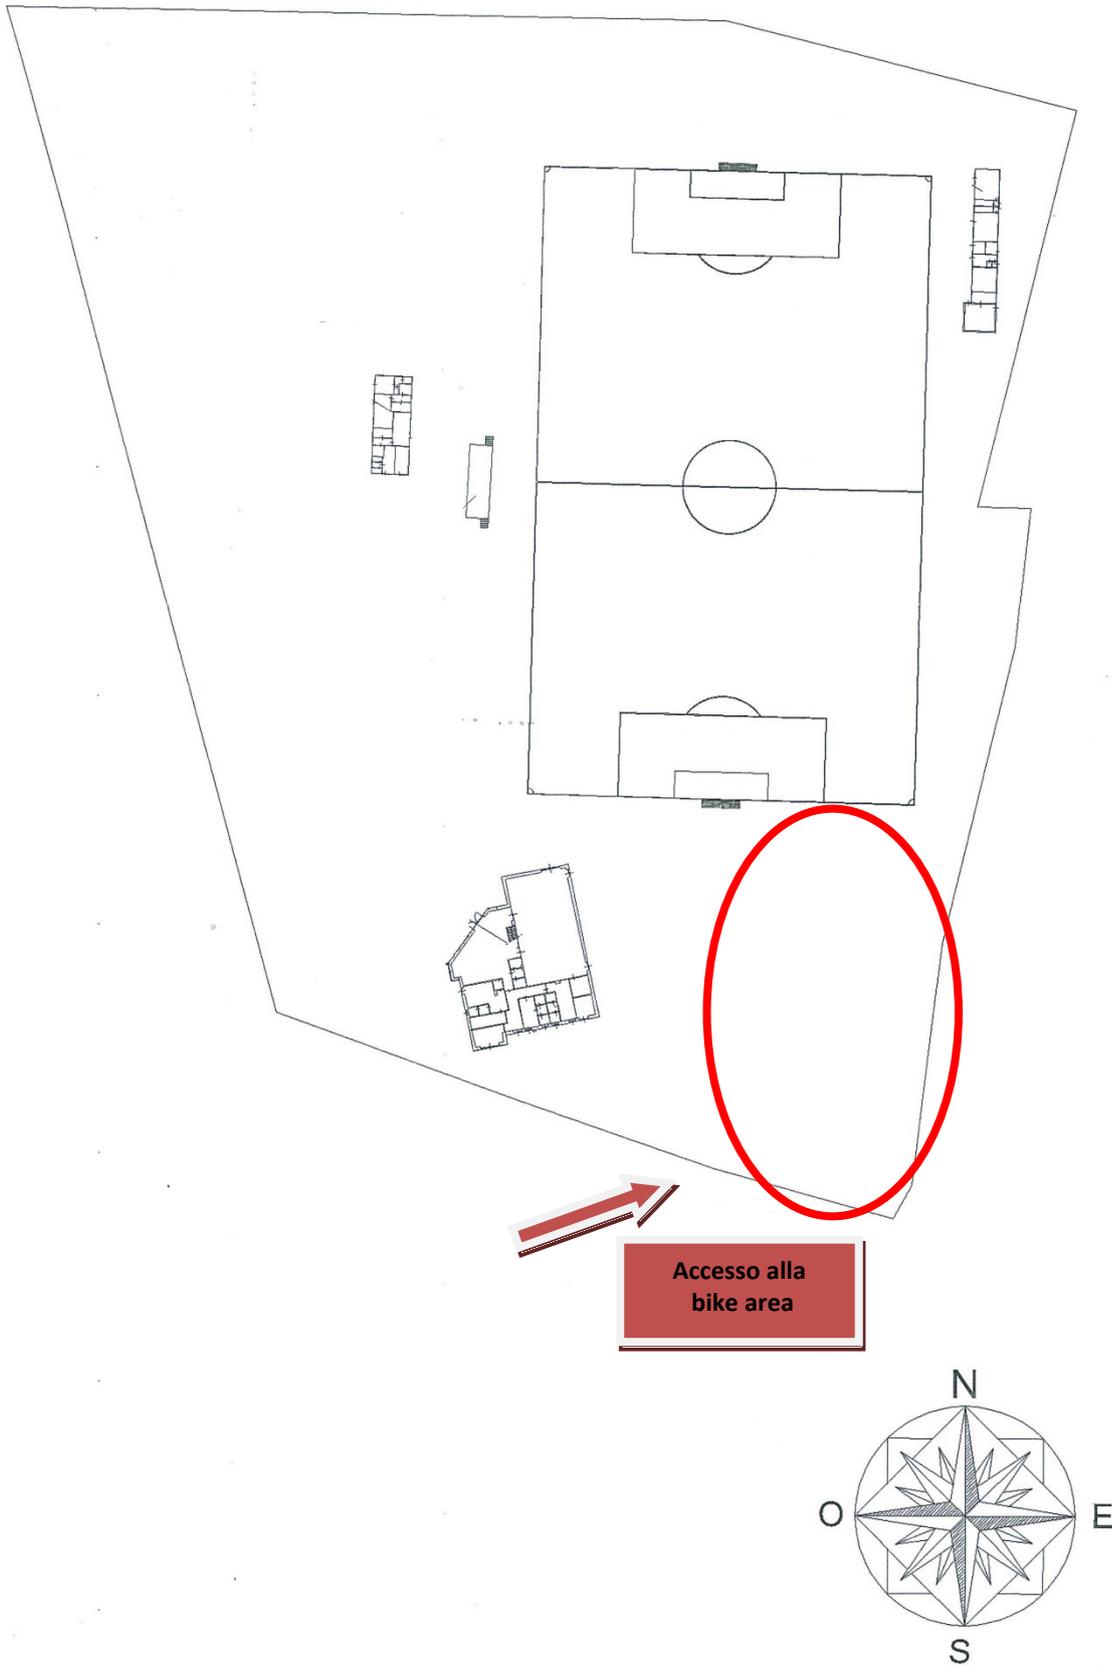

PLANIMETRIA ALLEGATA AD AVVISO PUBBLICO PER MANIFESTAZIONE DI INTERESSE PER CONCESSIONE DI AREA PUBBLICA PER ALLESTIMENTO DI BIKE AREA PERIODO 01.04.2019 – 31.03.2024 (Scala 1:1000)