


Scala H 1/200
Scala V 1/200



LAVORI DI SISTEMAZIONE IDRAULICA E
RISERVOIRIO CALIGINERIA E REALIZZAZIONE
DI AREE DI LAMINAZIONE
- PROGETTO ESECUTIVO LOTTO PRIMO -

progettista il responsabile a
Roberto Truffa Giachet geom. Patrizia

ola	oggetto
-----	---------

7

1:200		NOTES CONCERNING THE DATE			
211474	1	29/03/2021	PROGETTO DEFINITIVO	4	
	2	02/11/2021	PROGETTO ESECUTIVO	5	
	3			6	
Novembre '21	EMISSIONE		NOTE	EMISSIONE	

Roberto Truffa Giochetti - Piazza Sant'Anna 11 10085 Pont Canavese TO - tel. 0124/84160