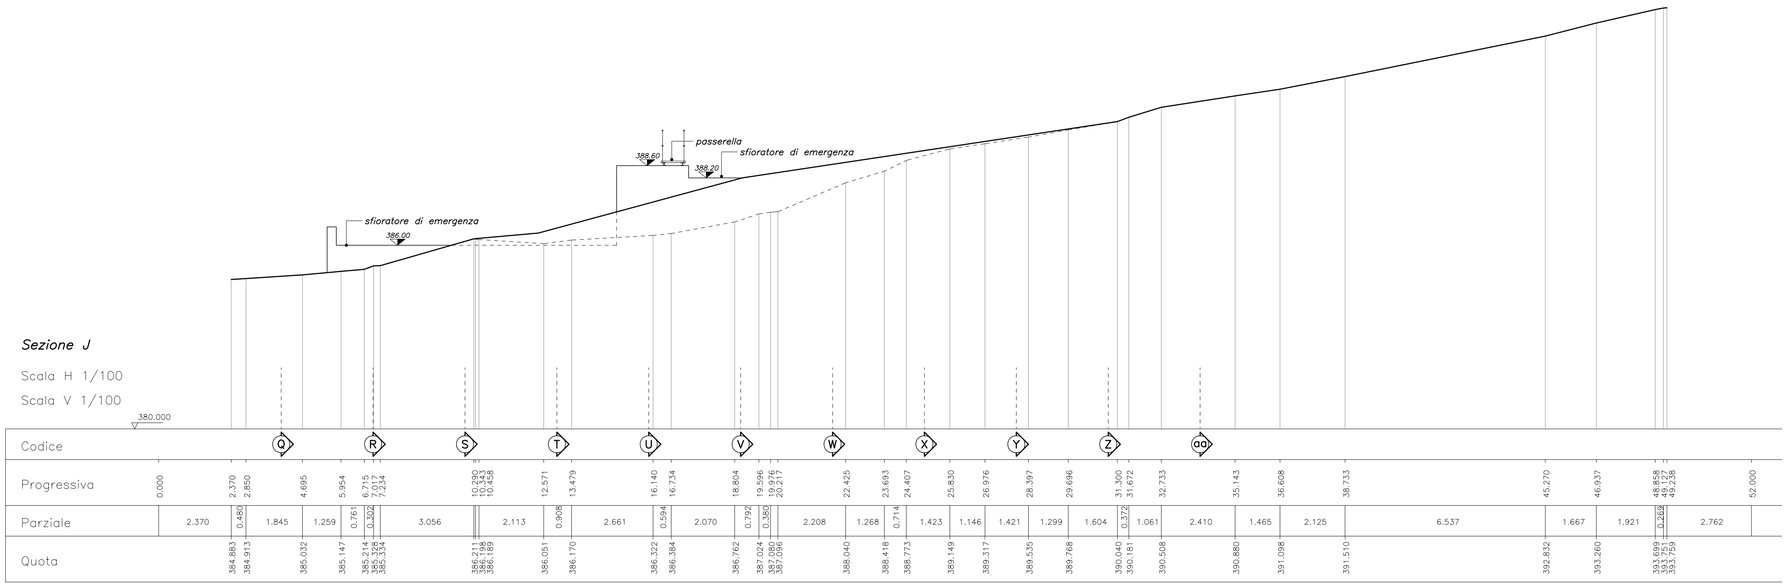


Novembre 2021

Regione Piemonte

CITTA' METROPOLITANA DI TORINO

# COMUNE DI CAPRIE

## LAVORI DI SISTEMAZIONE IDRAULICA RIO CALCINERA E REALIZZAZIONE DI AREE DI LAMINAZIONE

**– PROGETTO ESECUTIVO LOTTO PRIMO –**

il progettista
ing. Roberto Truffa Giachet

il responsabile del servizio
geom. Patrizia Volturno

tavola **20**

oggetto

VASCHE DI LAMINAZIONE: SEZIONE J

scala 1:100

rif. 211474

data Novembre'21

| | | | | | |
|---|---|---|---|---|---|
| 1 | 29/03/2021 | PROGETTO DEFINITIVO | 4 | | |
| 2 | 02/11/2021 | PROGETTO ESECUTIVO | 5 | | |
| 3 | | | 6 | | |
| EMISSIONE | | NOTE | EMISSIONE | | NOTE |

ing. Roberto Truffa Giachet – Piazza Sant'Anna 11 10085 Pont Canavese TO – tel. 0124/84160 – 337/444899