
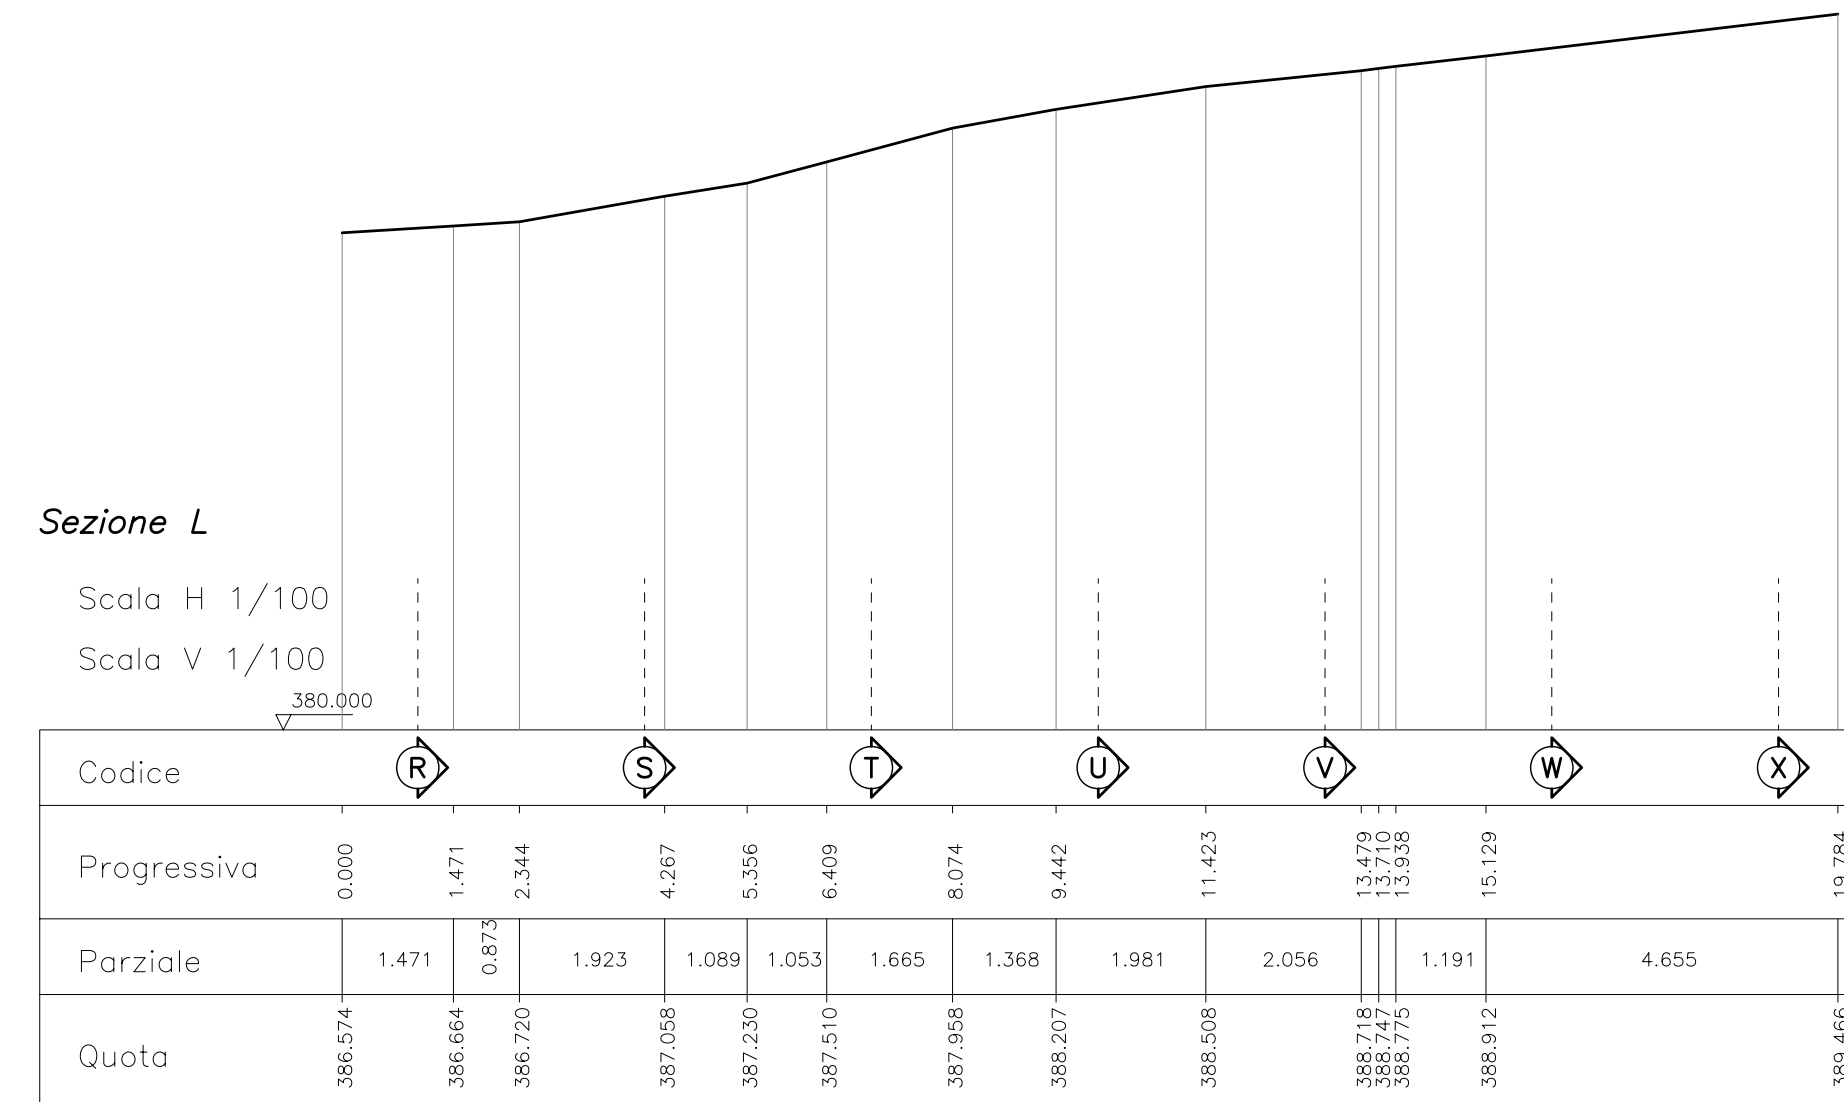


Regione Piemonte

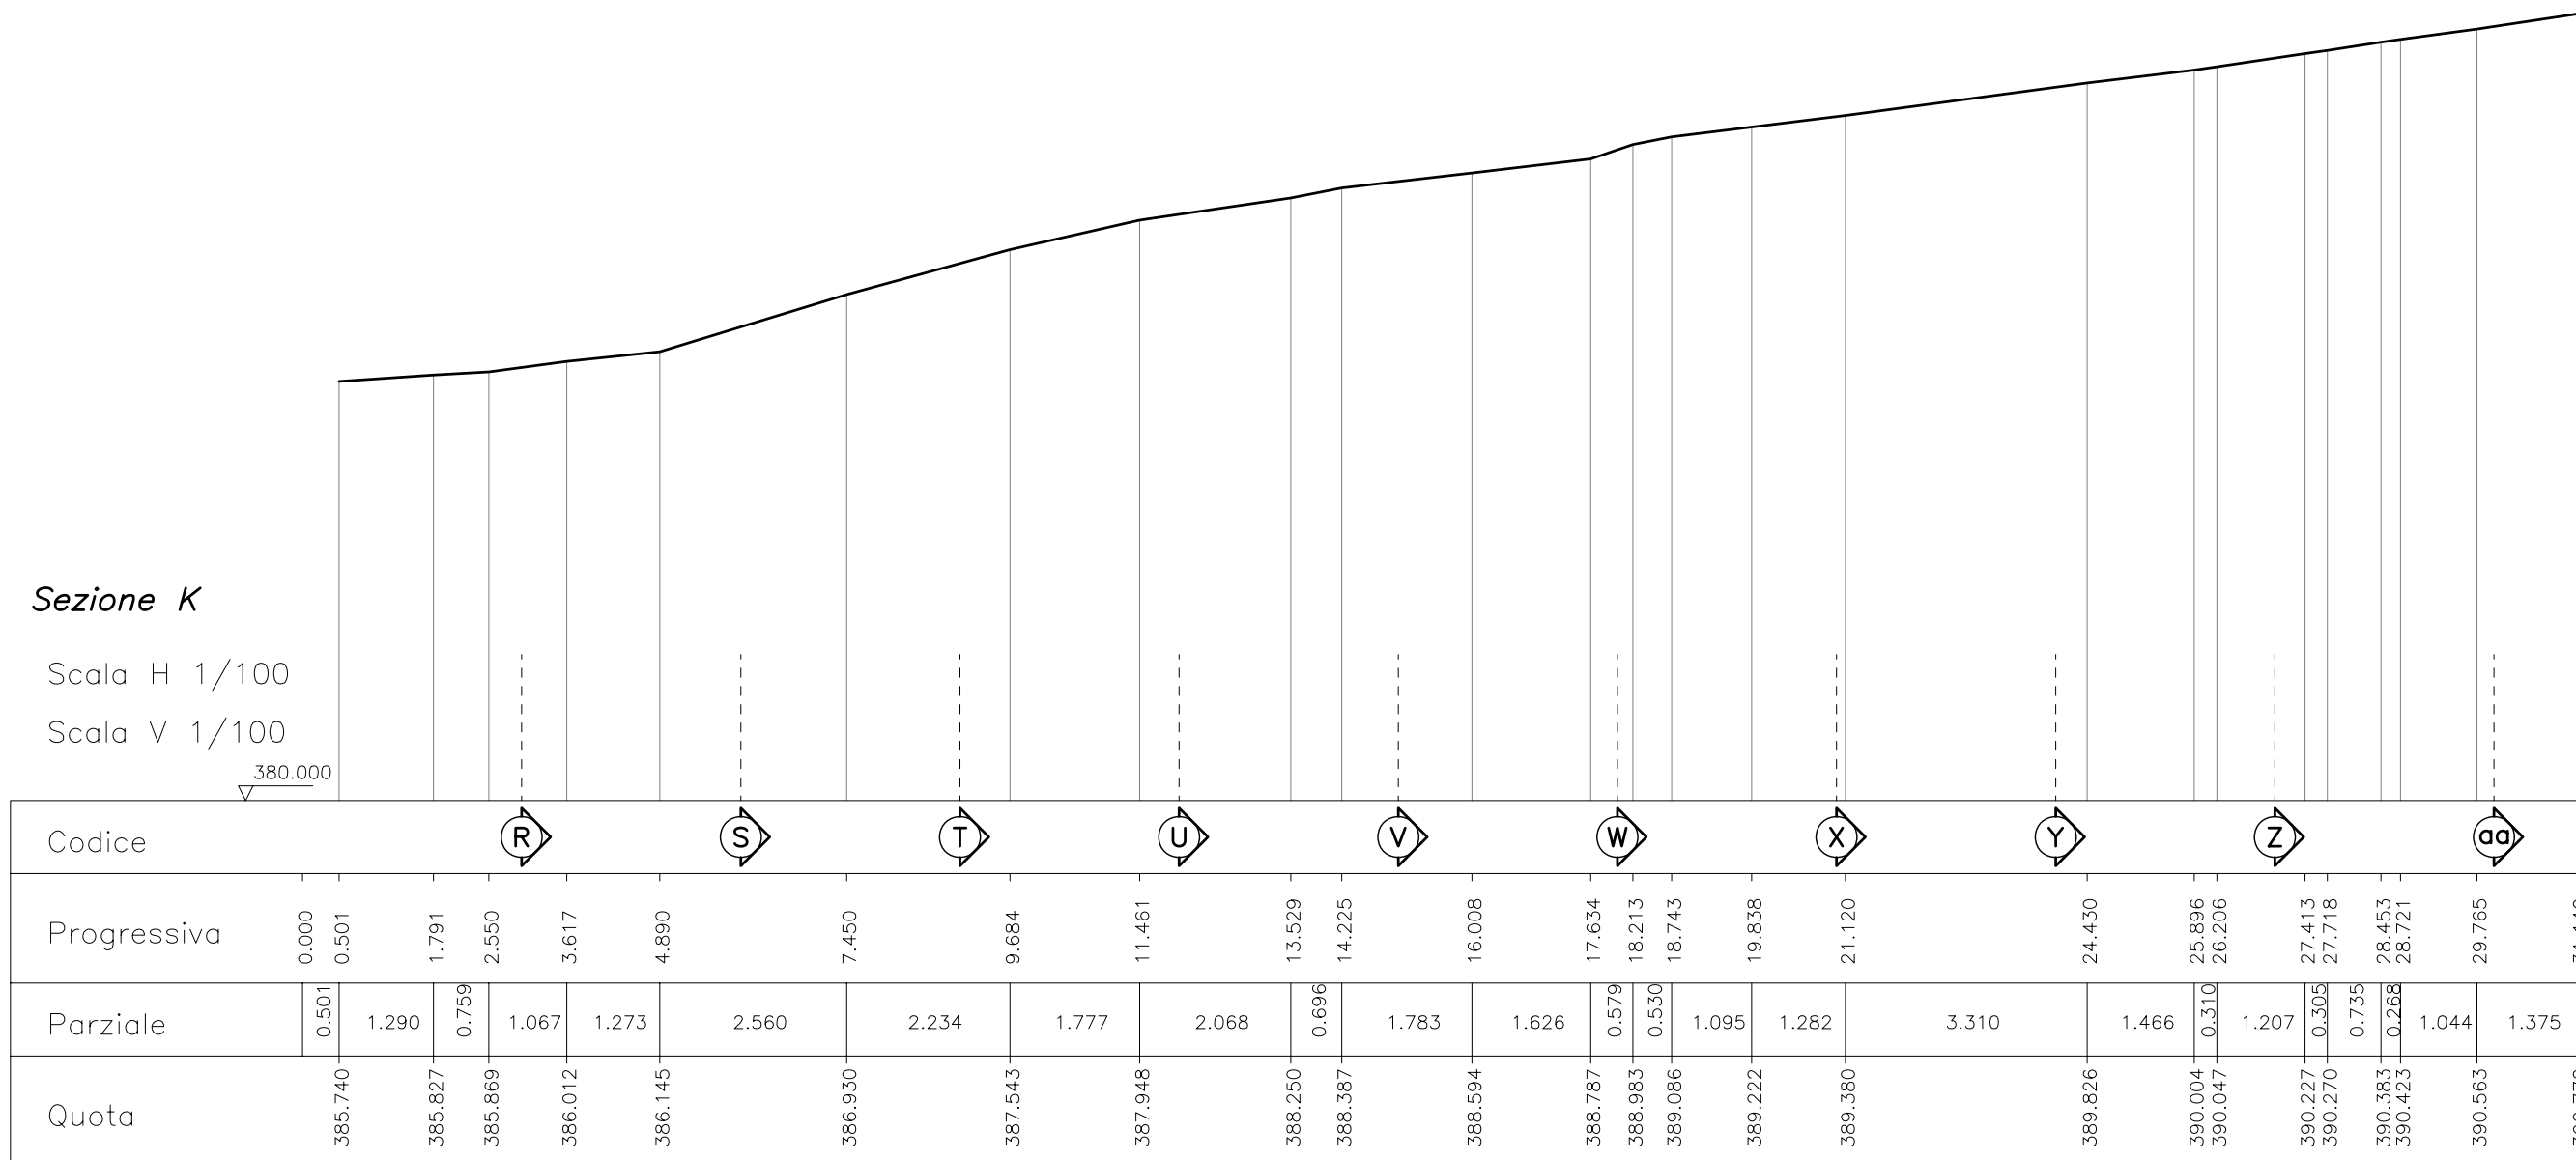

CITTA' METROPOLITANA DI TORINO

COMUNE DI CAPRIE

LAVORI DI SISTEMAZIONE IDRAULICA
RIO CALCINERA E REALIZZAZIONE
DI AREE DI LAMINAZIONE
- PROGETTO ESECUTIVO LOTTO PRIMO -

il progettista

ing. Roberto Truffa Giachet

il responsabile del servizio

geom. Patrizia Volturmo



tavola

21

oggetto

VASCHE DI LAMINAZIONE:
SEZIONI K-L

<i>scala</i>	1:100
--------------	-------

<i>ref.</i>	211474
-------------	--------

data	Novembre'21
------	-------------

1	29/03/2021	PROGETTO DEFINITIVO
---	------------	---------------------

2	02/11/2021	PROGETTO ESECUTIVO
3		

5		
	EMISSIONE	NOTE

EMISSIVE		NOTE	
101	Brown Coal	11	10035 B

chet - Piazza Sant'Anna 11 10085 Pom

ing. Roberto Truffa Giachet – Piazza Sant’Anna 11 10085 Pont Canavese TO – tel. 0124/84160 – 337/444899