




Sezione M

Scala H 1/100
Scala V 1/100

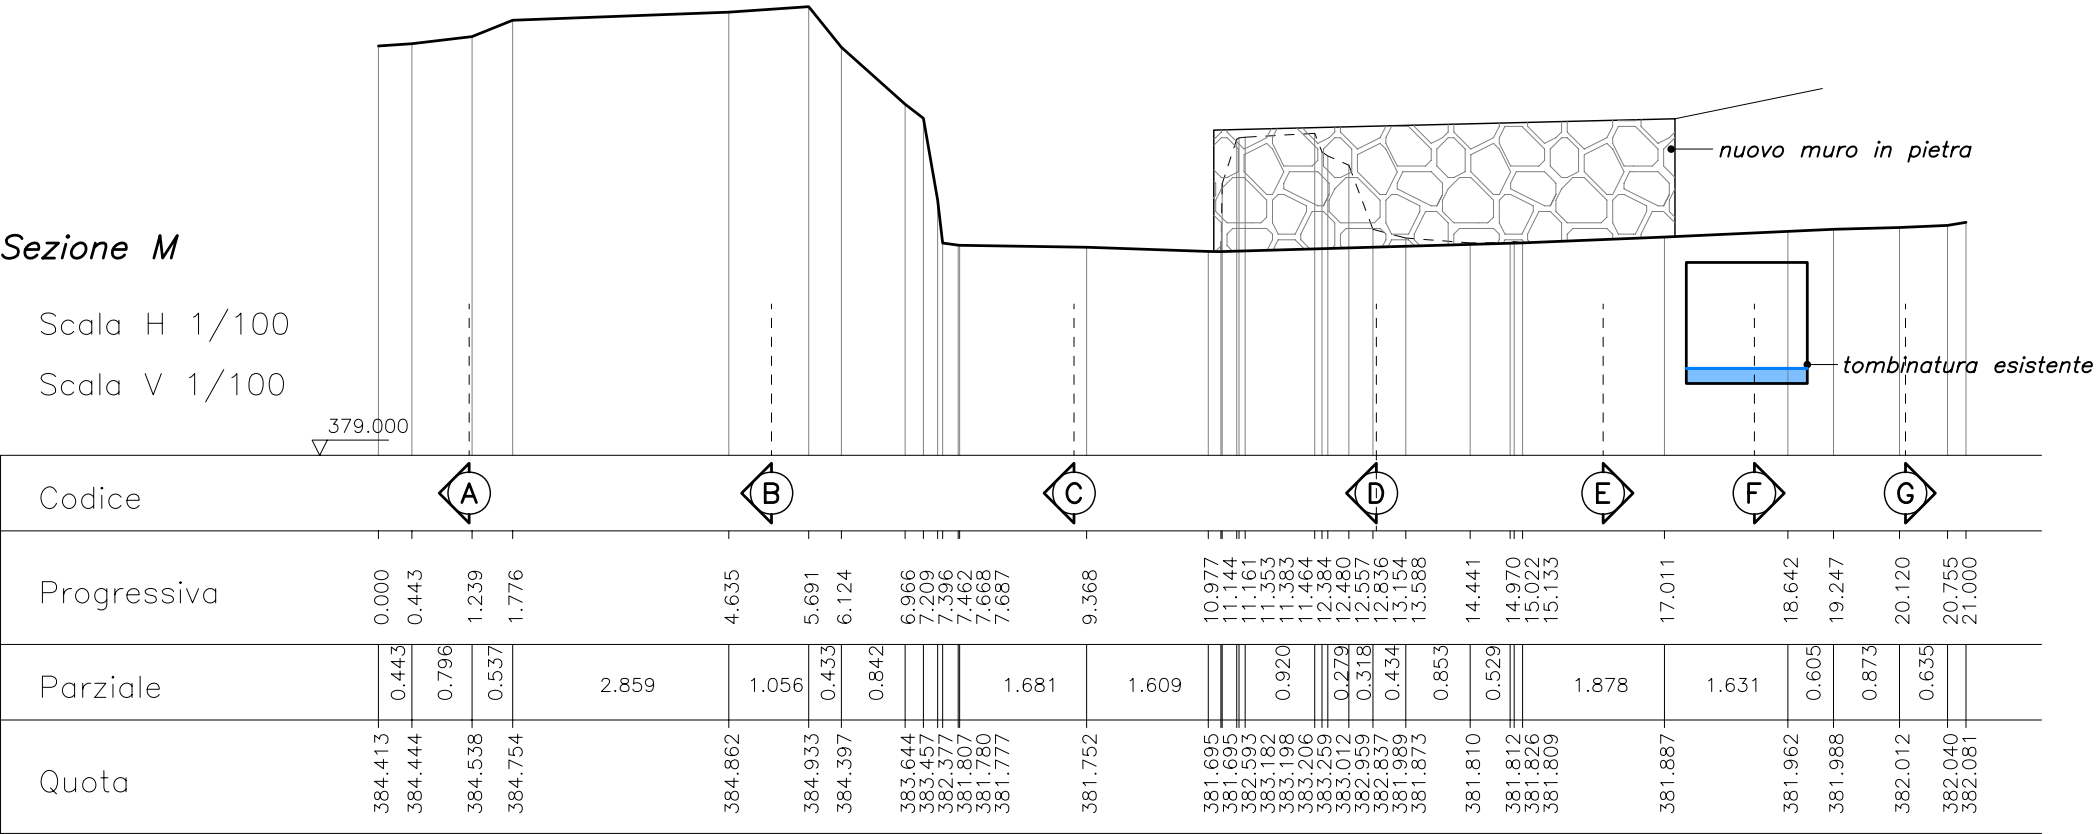

Sezione N

Scala H 1/100
Scala V 1/100

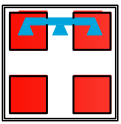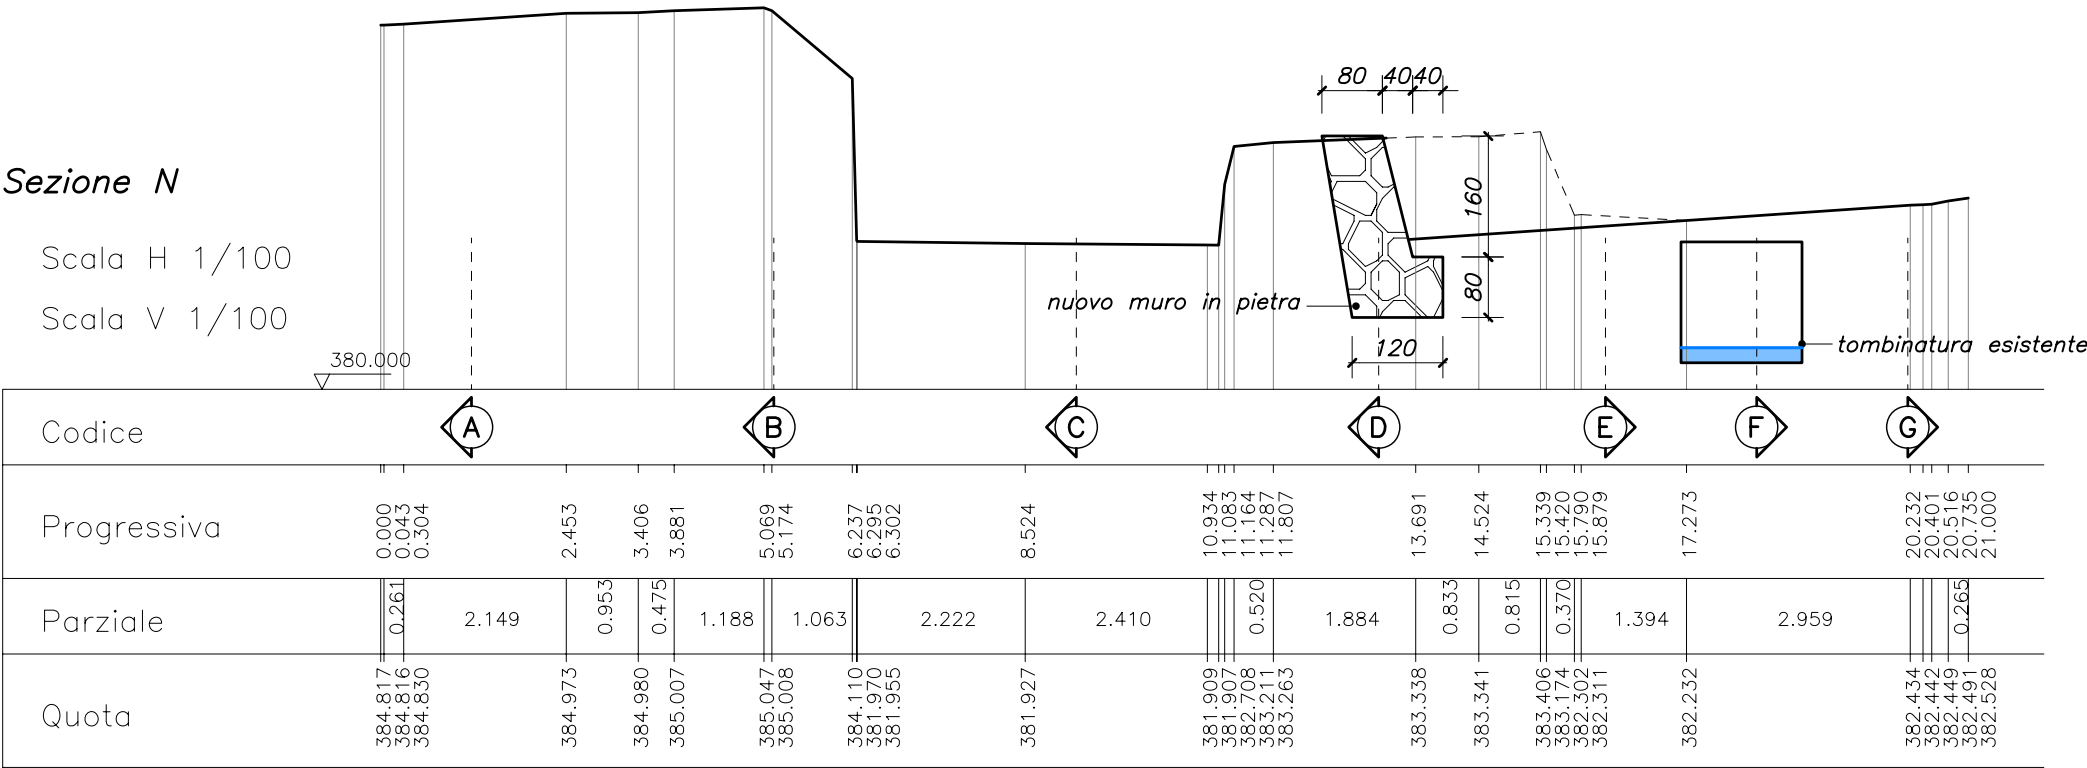

Regione Piemonte
CITTA' METROPOLITANA DI TORINO
COMUNE DI CAPRIE



LAVORI DI SISTEMAZIONE IDRAULICA
RIO CALCINERA E REALIZZAZIONE
DI AREE DI LAMINAZIONE
- PROGETTO ESECUTIVO LOTTO PRIMO -

il progettista

ing. Roberto Truffa Giachet

il responsabile del servizio

geom. Patrizia Volturno



tavola
22

oggetto
VASCHE DI LAMINAZIONE:
SEZIONI M-N

scala 1:100

rif.	211474	1	29/03/2021	PROGETTO DEFINITIVO	4				
		2	02/11/2021	PROGETTO ESECUTIVO	5				
		3			6				
data	Novembre'21	EMISSIONE		NOTE		EMISSIONE		NOTE	