




Sezione O

Scala H 1/100
Scala V 1/100

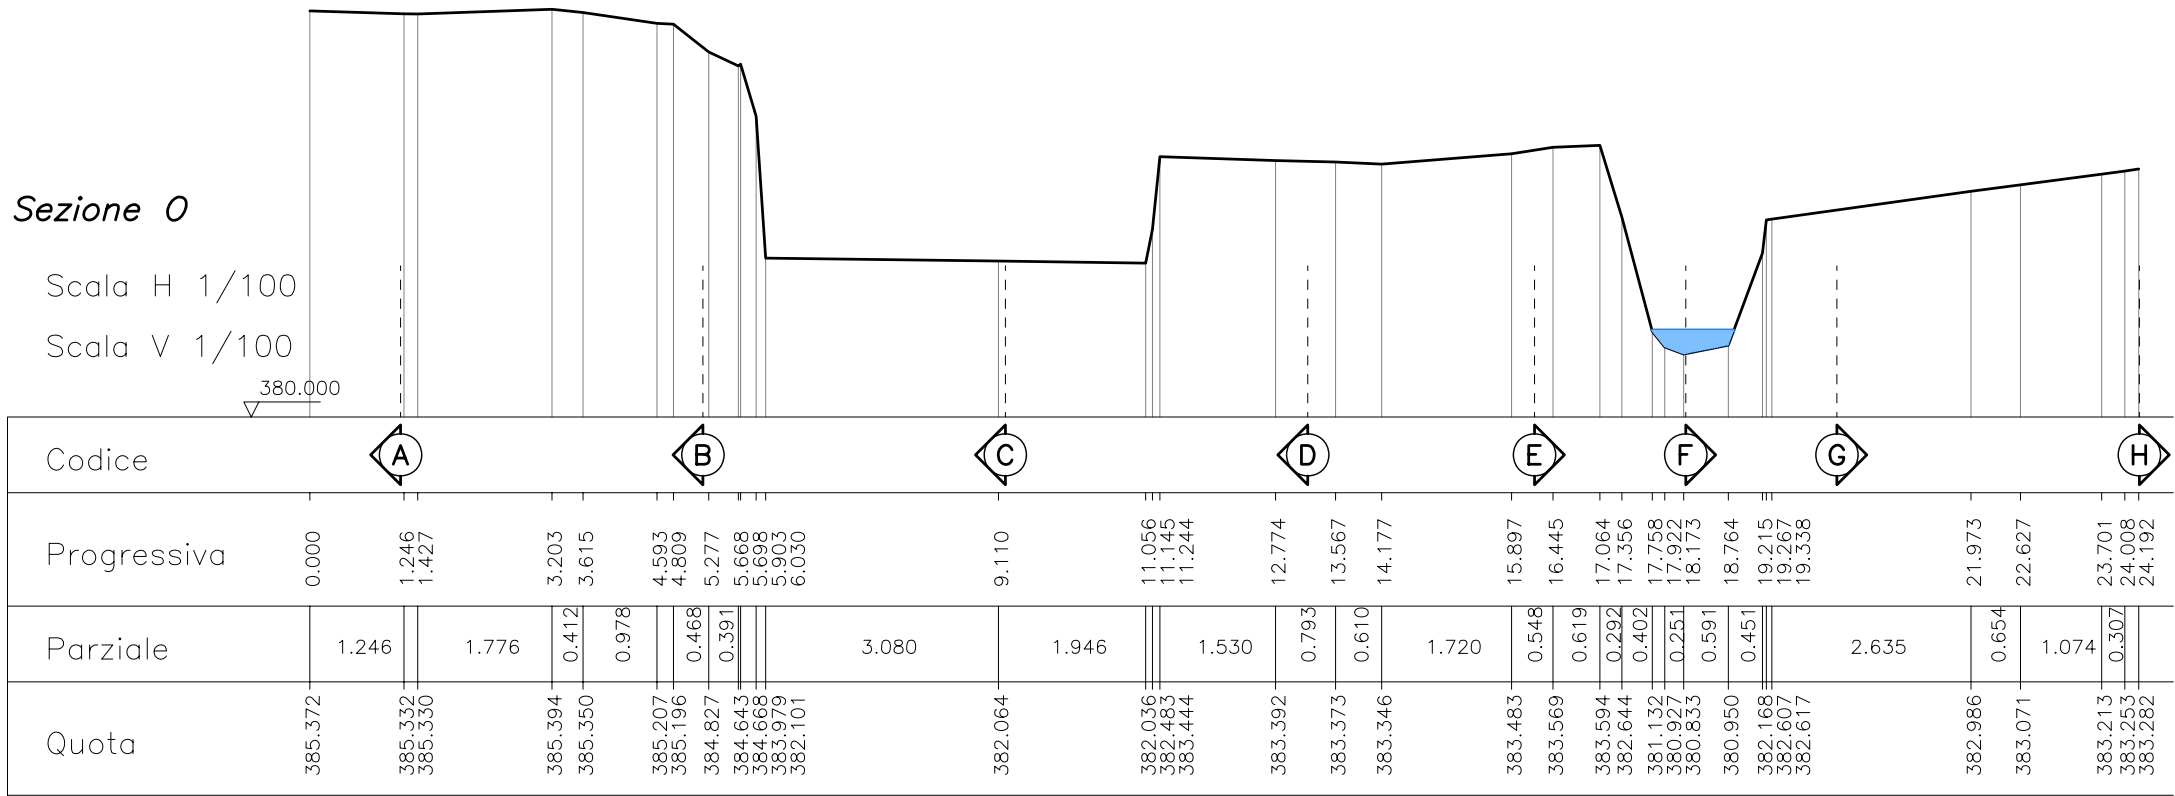

Sezione P

Scala H 1/100
Scala V 1/100

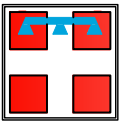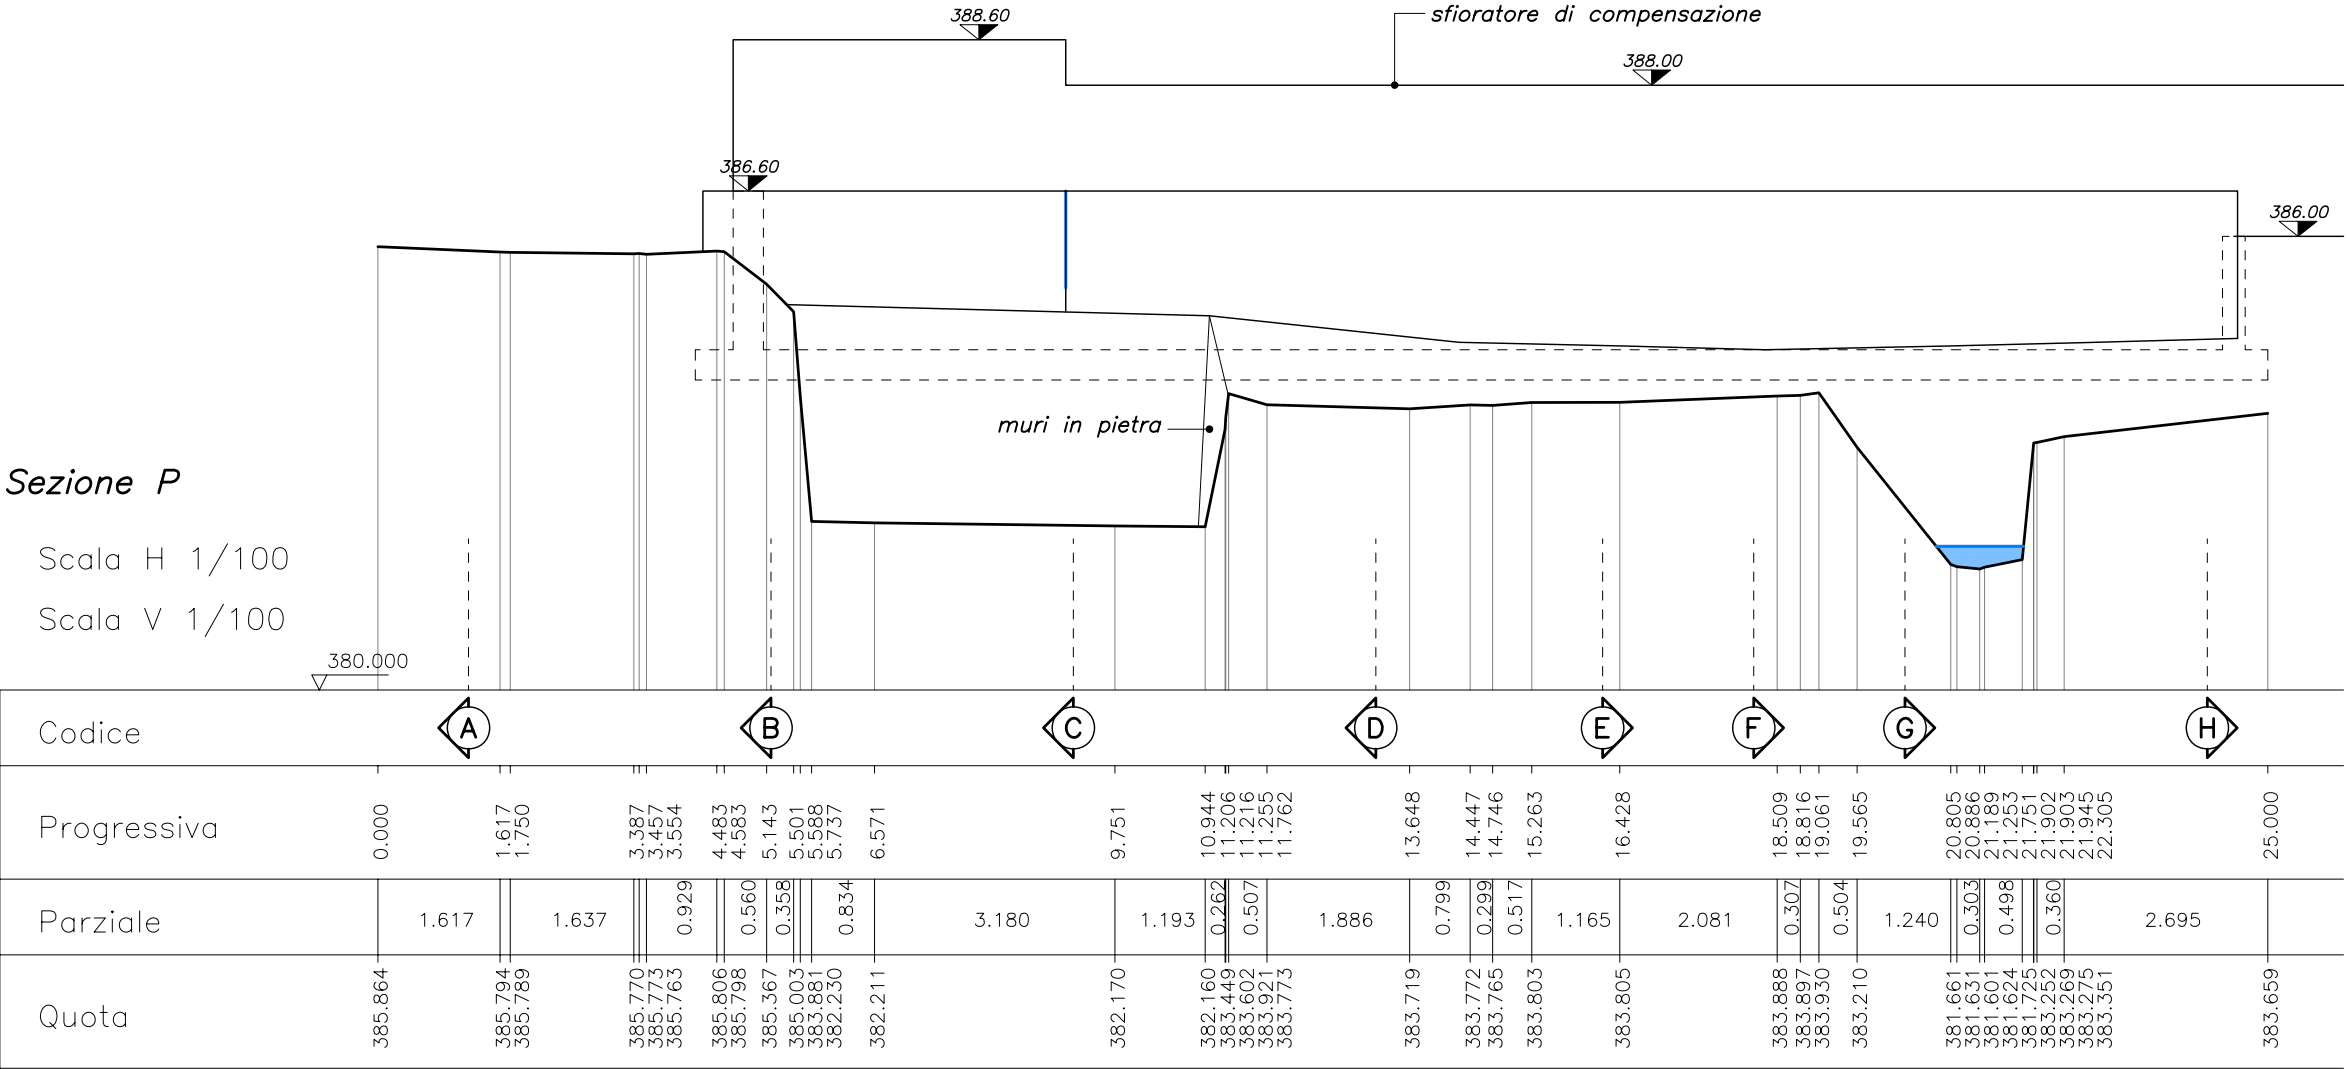

Regione Piemonte

CITTA' METROPOLITANA DI TORINO



COMUNE DI CAPRIE

LAVORI DI SISTEMAZIONE IDRAULICA
RIO CALCINERA E REALIZZAZIONE
DI AREE DI LAMINAZIONE
- PROGETTO ESECUTIVO LOTTO PRIMO -

il progettista

ing. Roberto Truffa Giachet

il responsabile del servizio

geom. Patrizia Volturno



tavola

23

oggetto

VASCHE DI LAMINAZIONE:
SEZIONI O-P

scala 1:100

rif.	211474	1	29/03/2021	PROGETTO DEFINITIVO	4		
		2	02/11/2021	PROGETTO ESECUTIVO	5		
		3			6		
data	Novembre '21	EMISSIONE		NOTE		EMISSIONE	
						NOTE	