


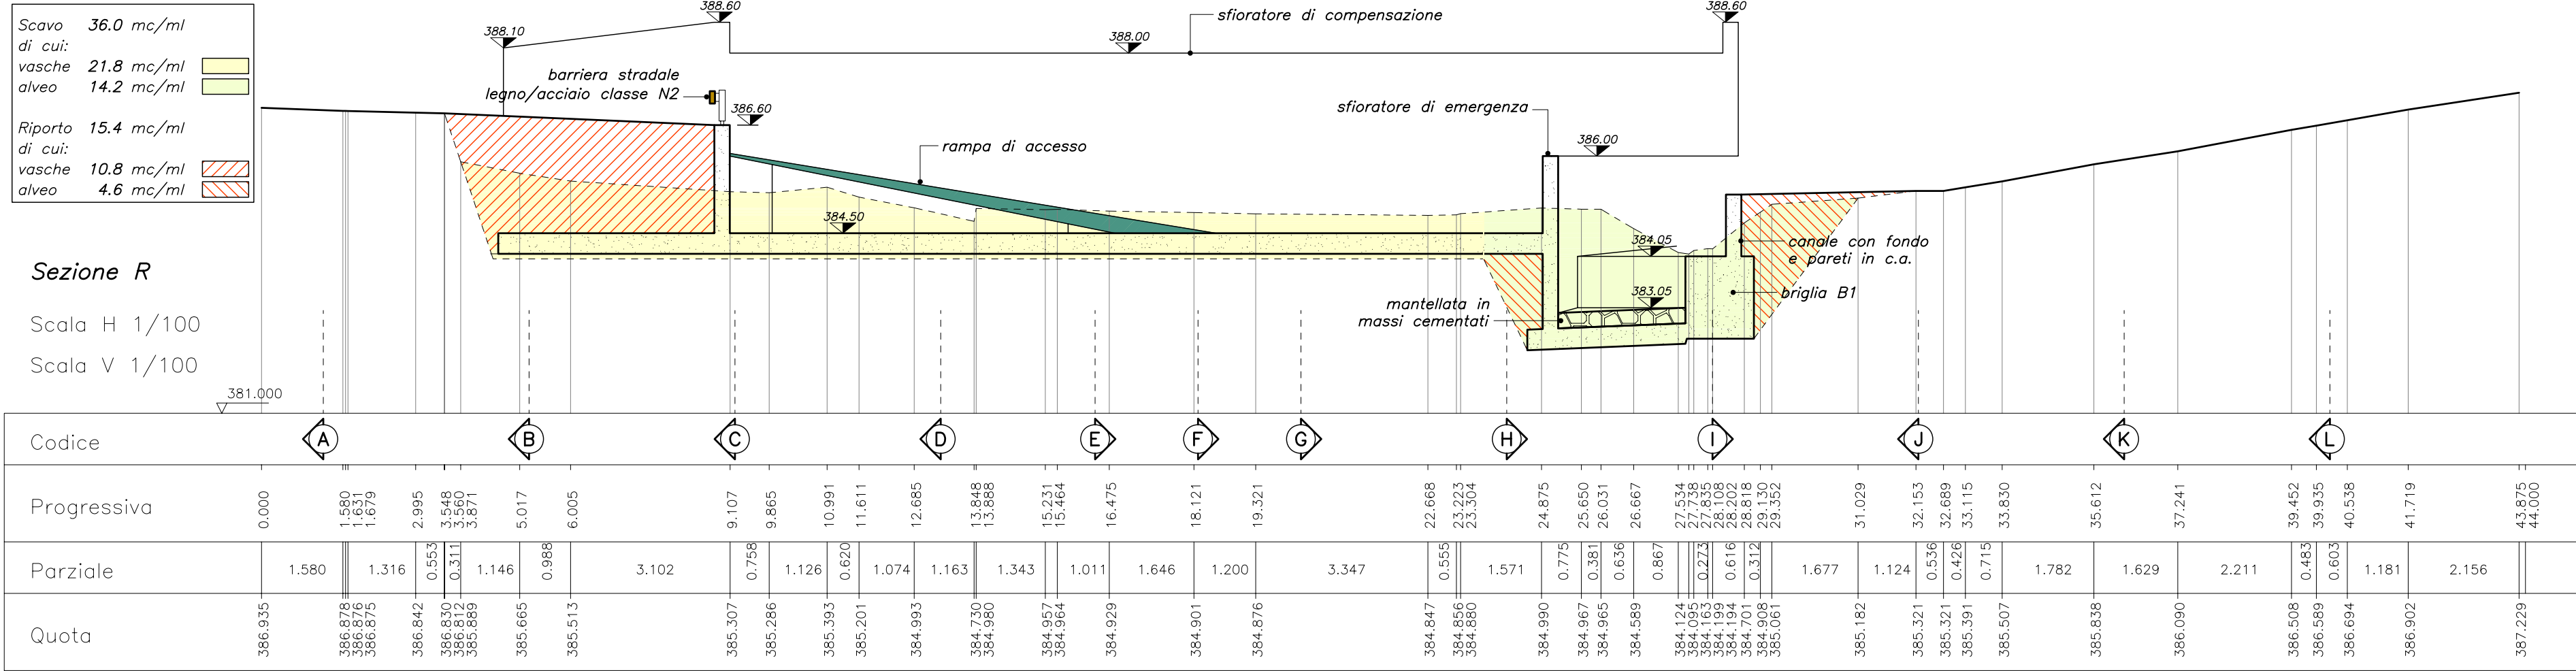

LAVORI DI SISTEMAZIONE IDRAULICA
RIO CALCINERA E REALIZZAZIONE
DI AREE DI LAMINAZIONE
- PROGETTO ESECUTIVO LOTTO PRIMO -

il progettista

ing. Roberto Truffa Giachet

il responsabile del servizio

geom. Patrizia Volturno



tavola		oggetto				
25		VASCHE DI LAMINAZIONE: SEZIONE R				
scala 1:100						
rif. 211474		1	29/03/2021	PROGETTO DEFINITIVO	4	
		2	02/11/2021	PROGETTO ESECUTIVO	5	
		3			6	
data Novembre'21		EMISSIONE		NOTE	EMISSIONE NOTE	
ing. Roberto Truffa Giachet – Piazza Sant’Anna 11 10085 Pont Canavese TO – tel. 0124/84160 – 337/444899						