


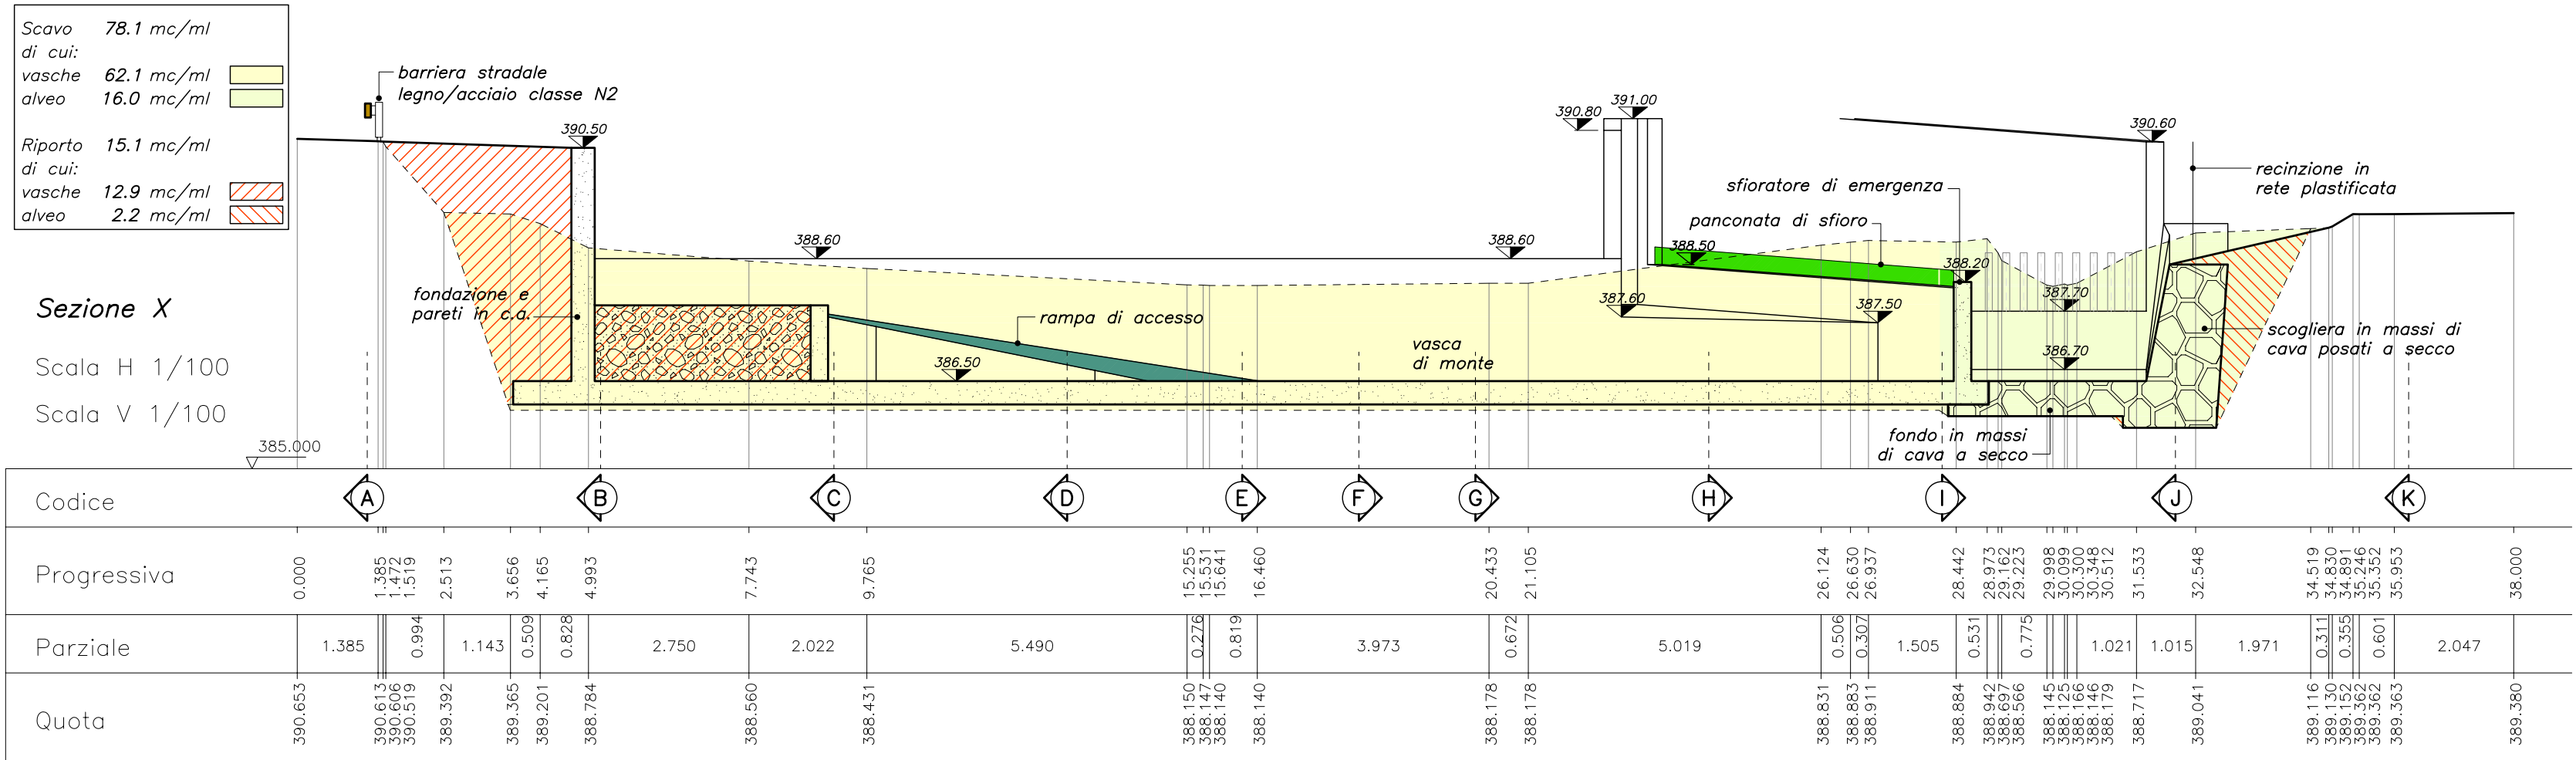

LAVORI DI SISTEMAZIONE IDRAULICA
RIO CALCINERA E REALIZZAZIONE
DI AREE DI LAMINAZIONE
– PROGETTO ESECUTIVO LOTTO PRIMO –

il progettista

ing. Roberto Truffa Giachet

il responsabile del servizio

geom. Patrizia Volturno



tavola

31

oggetto

VASCHE DI LAMINAZIONE:
SEZIONE X

scala

1:100

rif.

211474

1	29/03/2021	PROGETTO DEFINITIVO	4		
2	02/11/2021	PROGETTO ESECUTIVO	5		
3			6		
EMISSIONE		NOTE	EMISSIONE		NOTE

ing. Roberto Truffa Giachet – Piazza Sant'Anna 11 10085 Pont Canavese TO – tel. 0124/84160 – 337/444899