


Scavo	103.7 mc/ml
di cui:	
vasche	90.2 mc/ml
alveo	13.5 mc/ml
Riporto	66.6 mc/ml
di cui:	
vasche	62.2 mc/ml
alveo	4.4 mc/ml

Sezione Z

Scala H 1/100

Scala V 1/100

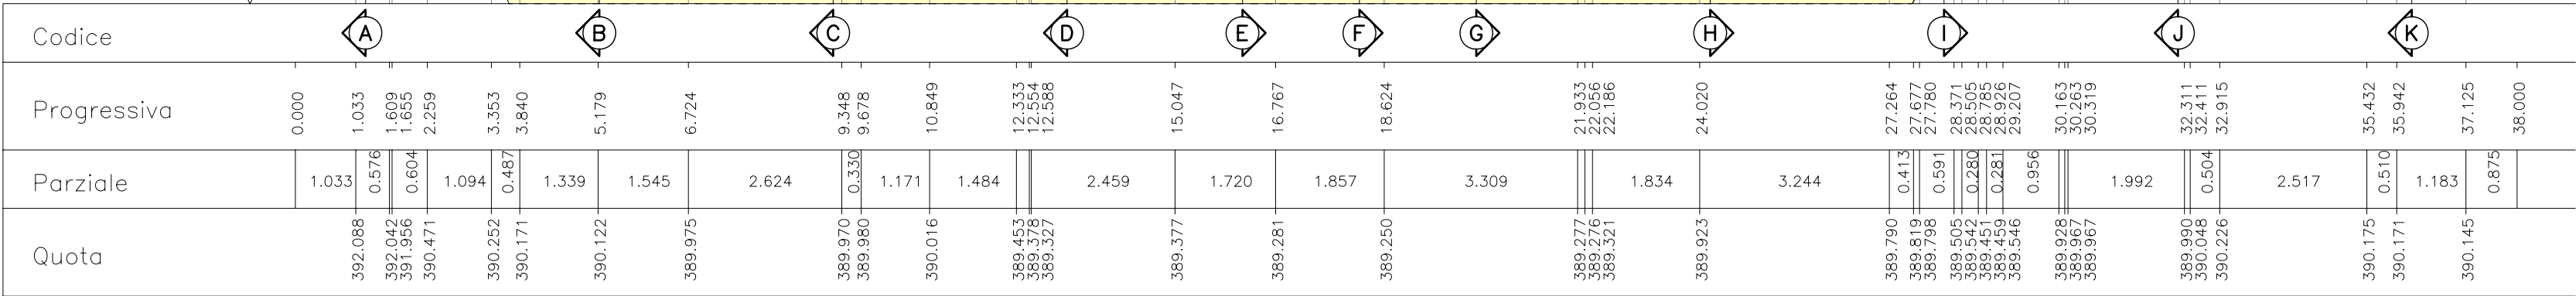

LAVORI DI SISTEMAZIONE IDRAULICA
RIO CALCINERA E REALIZZAZIONE
DI AREE DI LAMINAZIONE
– PROGETTO ESECUTIVO LOTTO PRIMO –

il progettista

ing. Roberto Truffa Giachet

il responsabile del servizio

geom. Patrizia Volturno



tavola
33

oggetto
**VASCHE DI LAMINAZIONE:
SEZIONE Z**

scala		1:100					
rif.	211474	1	29/03/2021	PROGETTO DEFINITIVO	4		
		2	02/11/2021	PROGETTO ESECUTIVO	5		
		3			6		
data	Novembre'21	EMISSIONE		NOTE		EMISSIONE	
						NOTE	