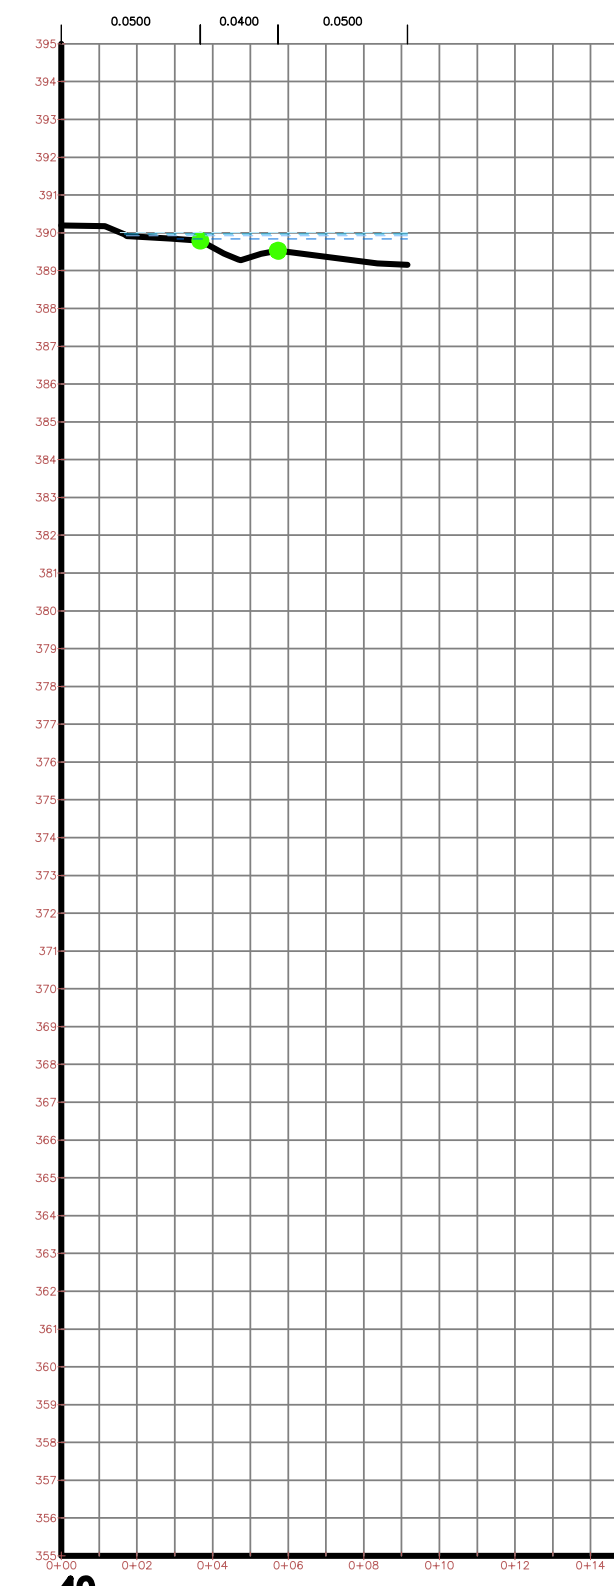
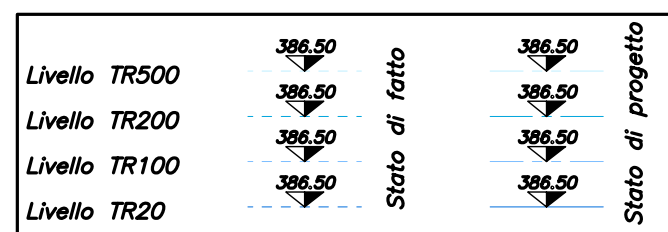
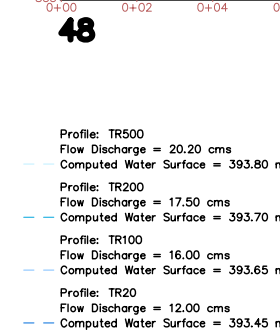
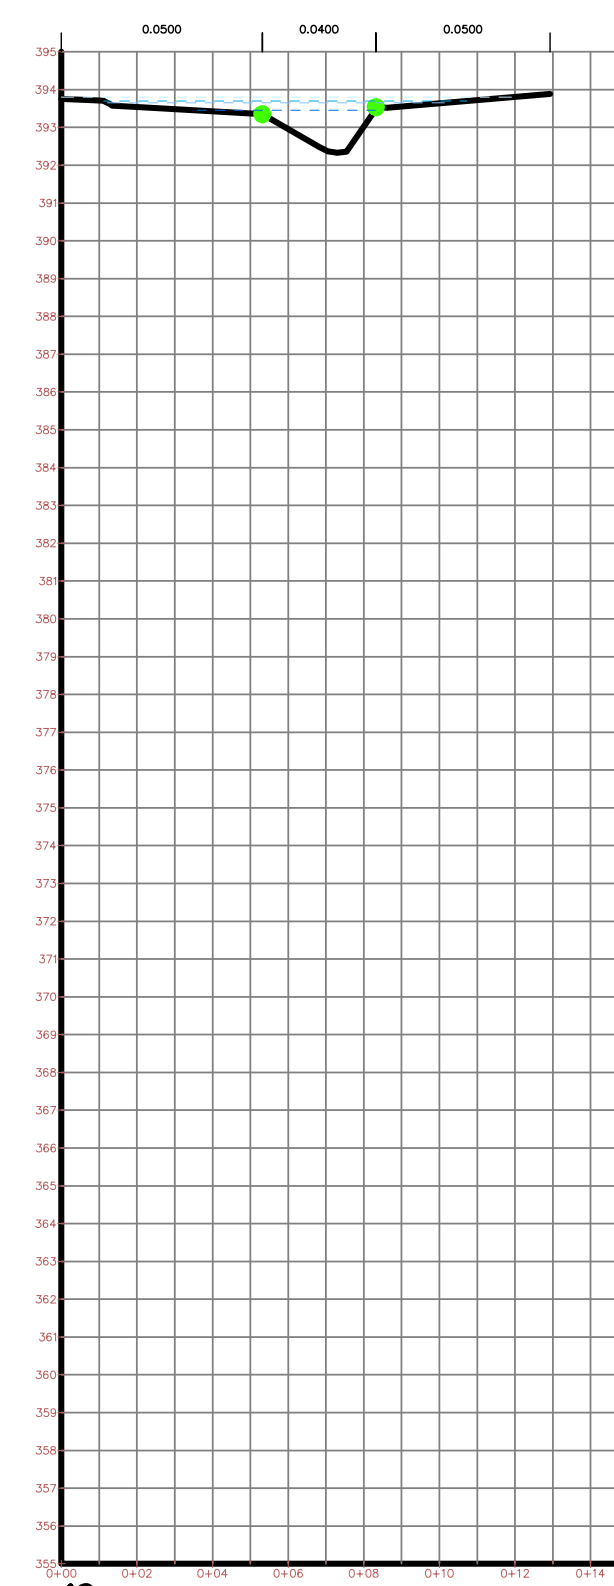


**LAVORI DI SISTEMAZIONE IDRAULICA
RIO CALCINERA E REALIZZAZIONE
DI AREE DI LAMINAZIONE
- PROGETTO ESECUTIVO LOTTO PRIMO -**

*il responsabile del servizio
geom. Patrizia Volturno*

tavola	oggetto
37	ANALISI IDRAULICA STATO DI FATTO: TRATTO 33-48

scala	1:200						
rif.	211474	1	29/03/2021	PROGETTO DEFINITIVO	4		
		2	02/11/2021	PROGETTO ESECUTIVO	5		
data	Novembre '21	3			6		
		EMISSIONE		NOTE	EMISSIONE		NOTE