


PROSPETTO DERIVAZIONE
Scala 1:50

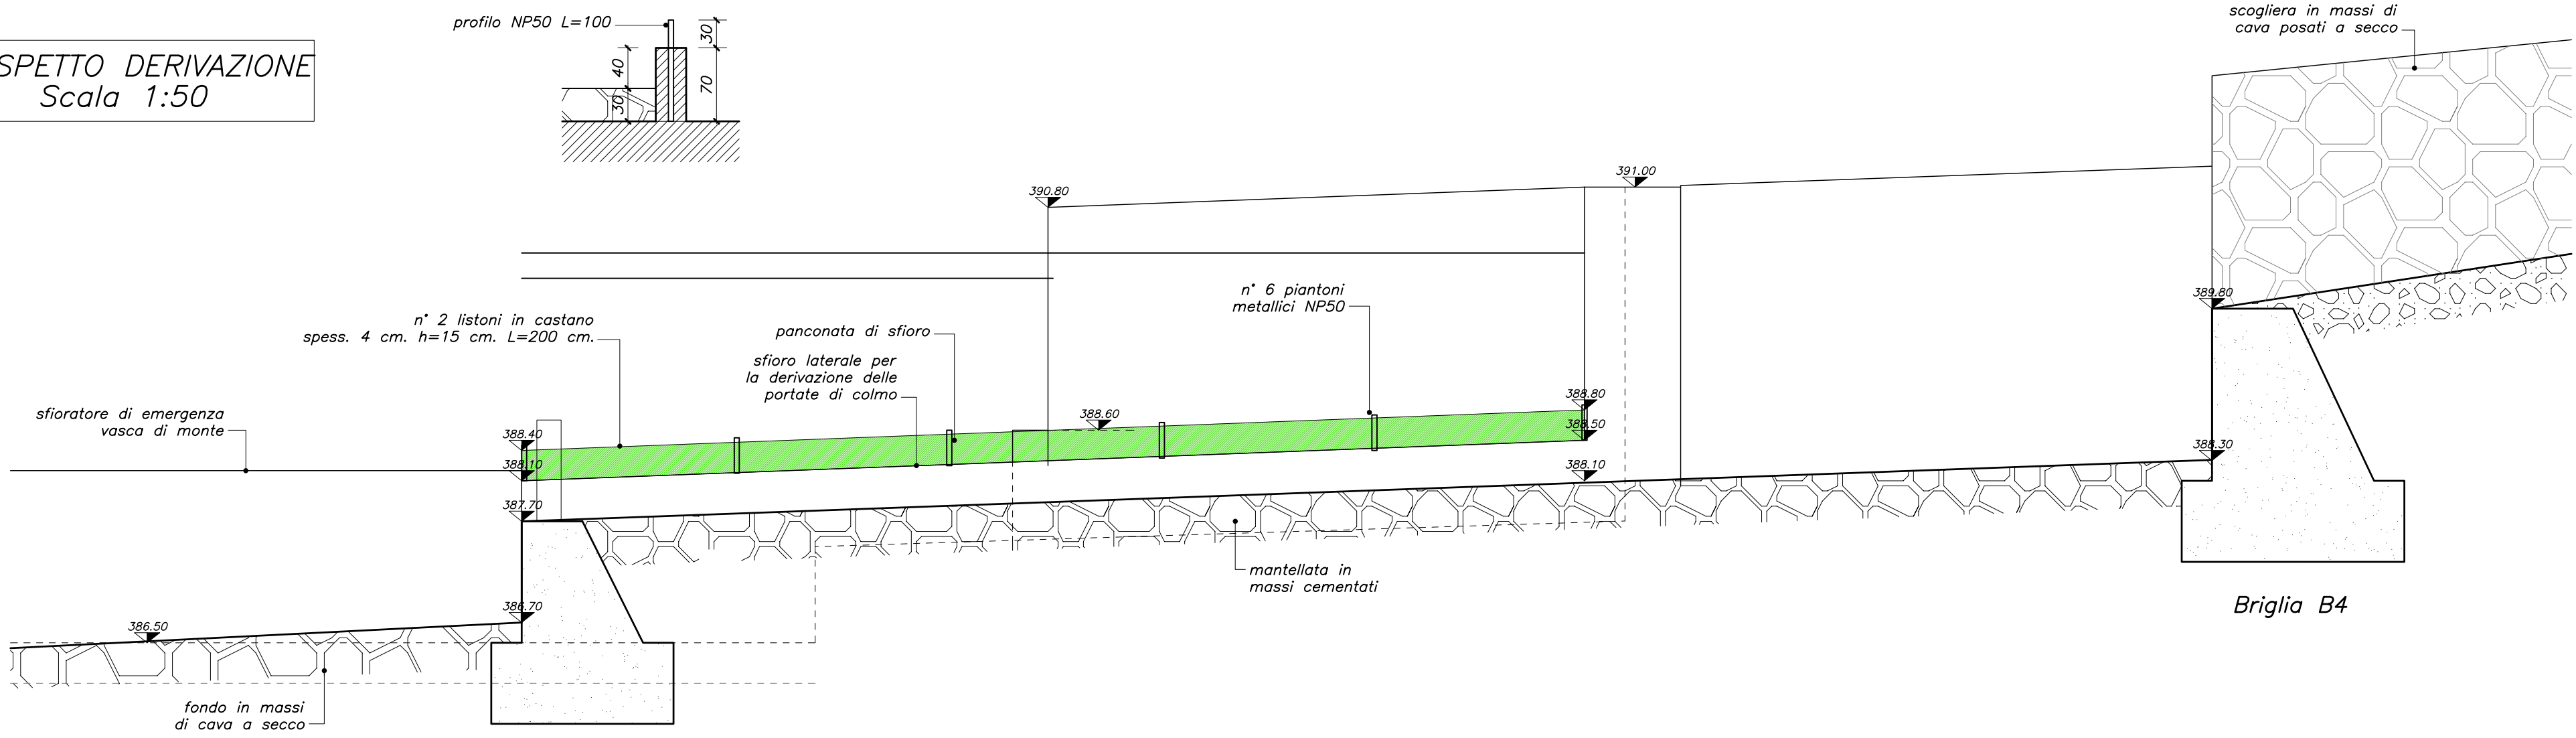

Briglia B3


PLINTO 1

PLINTO 2 E PILASTRO


TABELLA FERRI

POS.	Ø	N.	FORMA	LUNG. (cm)	PESO (Kg)
1	10 / 25	20		200	25
2	12 / 25	10		200	18
3	10 / 25	10		180	11
4	10 / 25	5		100	3
5	10 / 25	8		250	12
Totale					68 kg

PASSERELLA PEDONALE
Scala 1:50

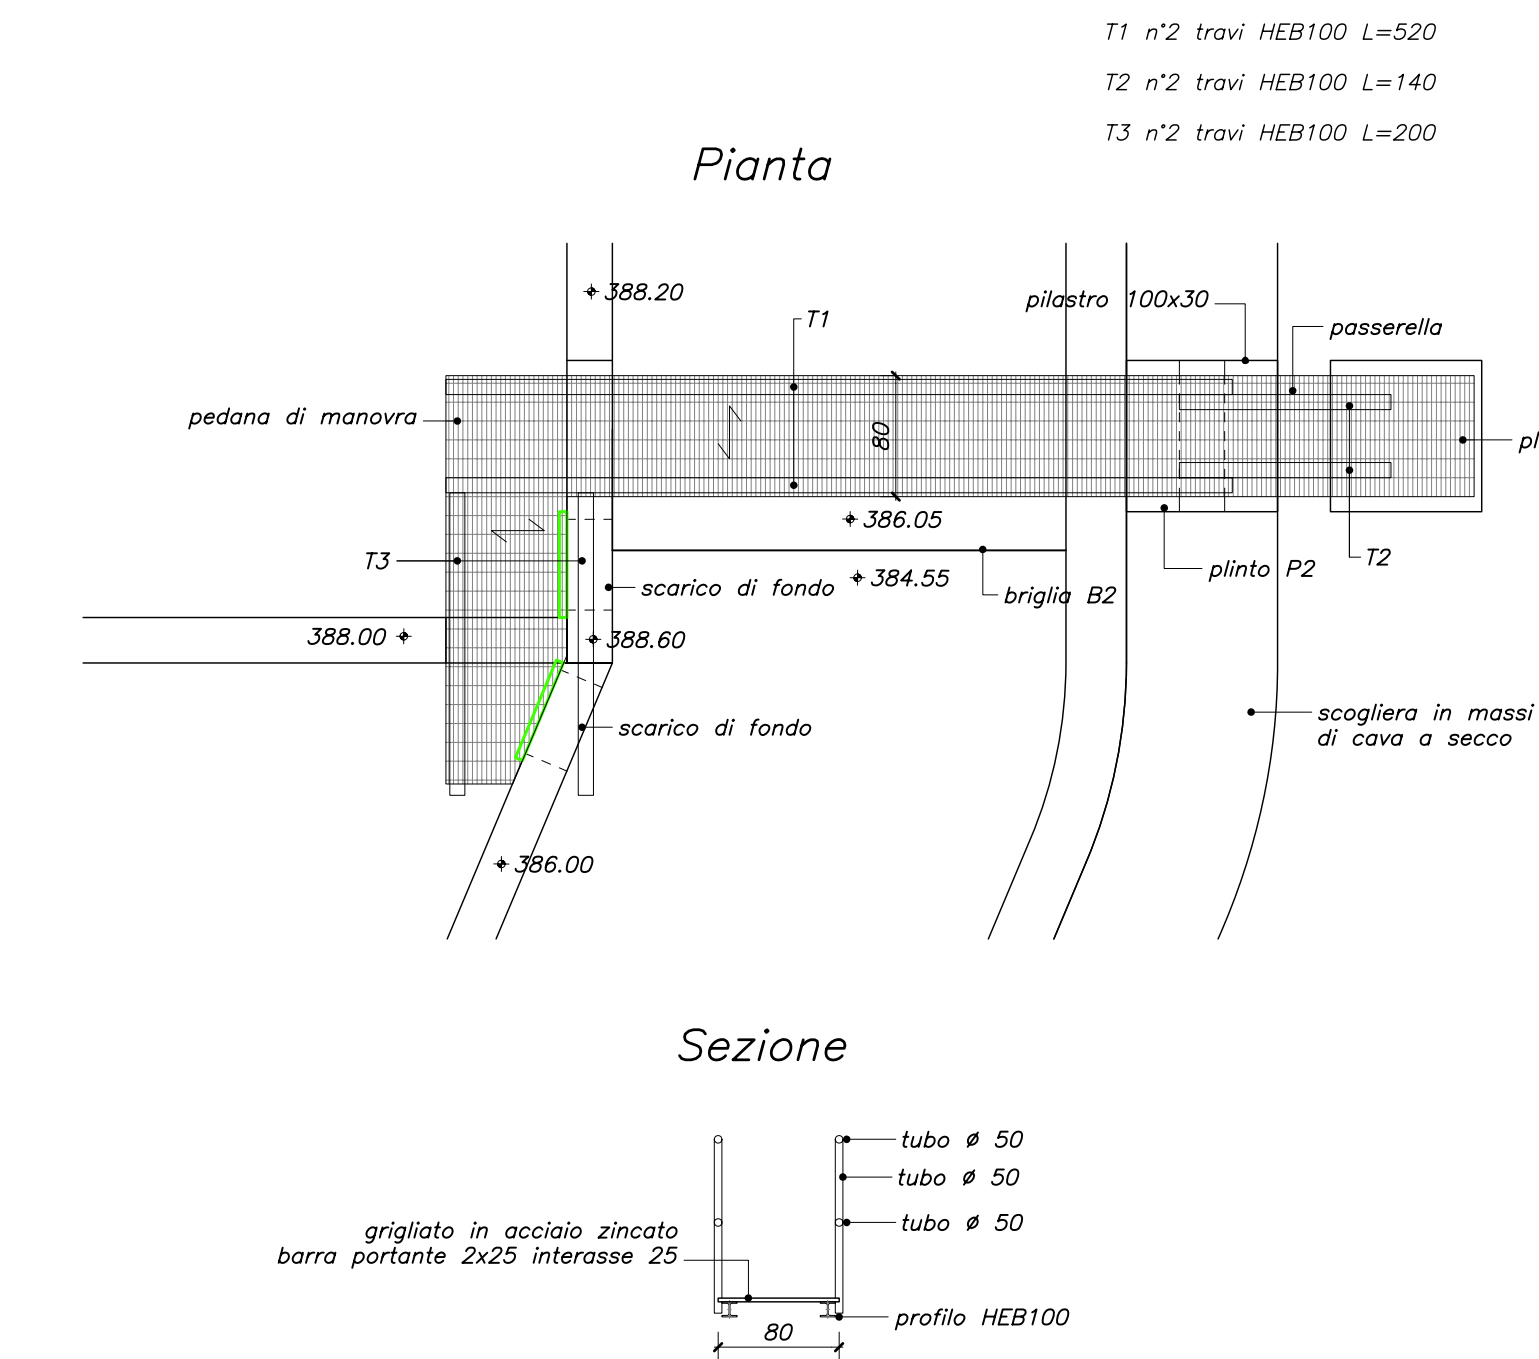

PARTICOLARE GRIGLIATO ELETTRORSALDATO
Scala 1:20

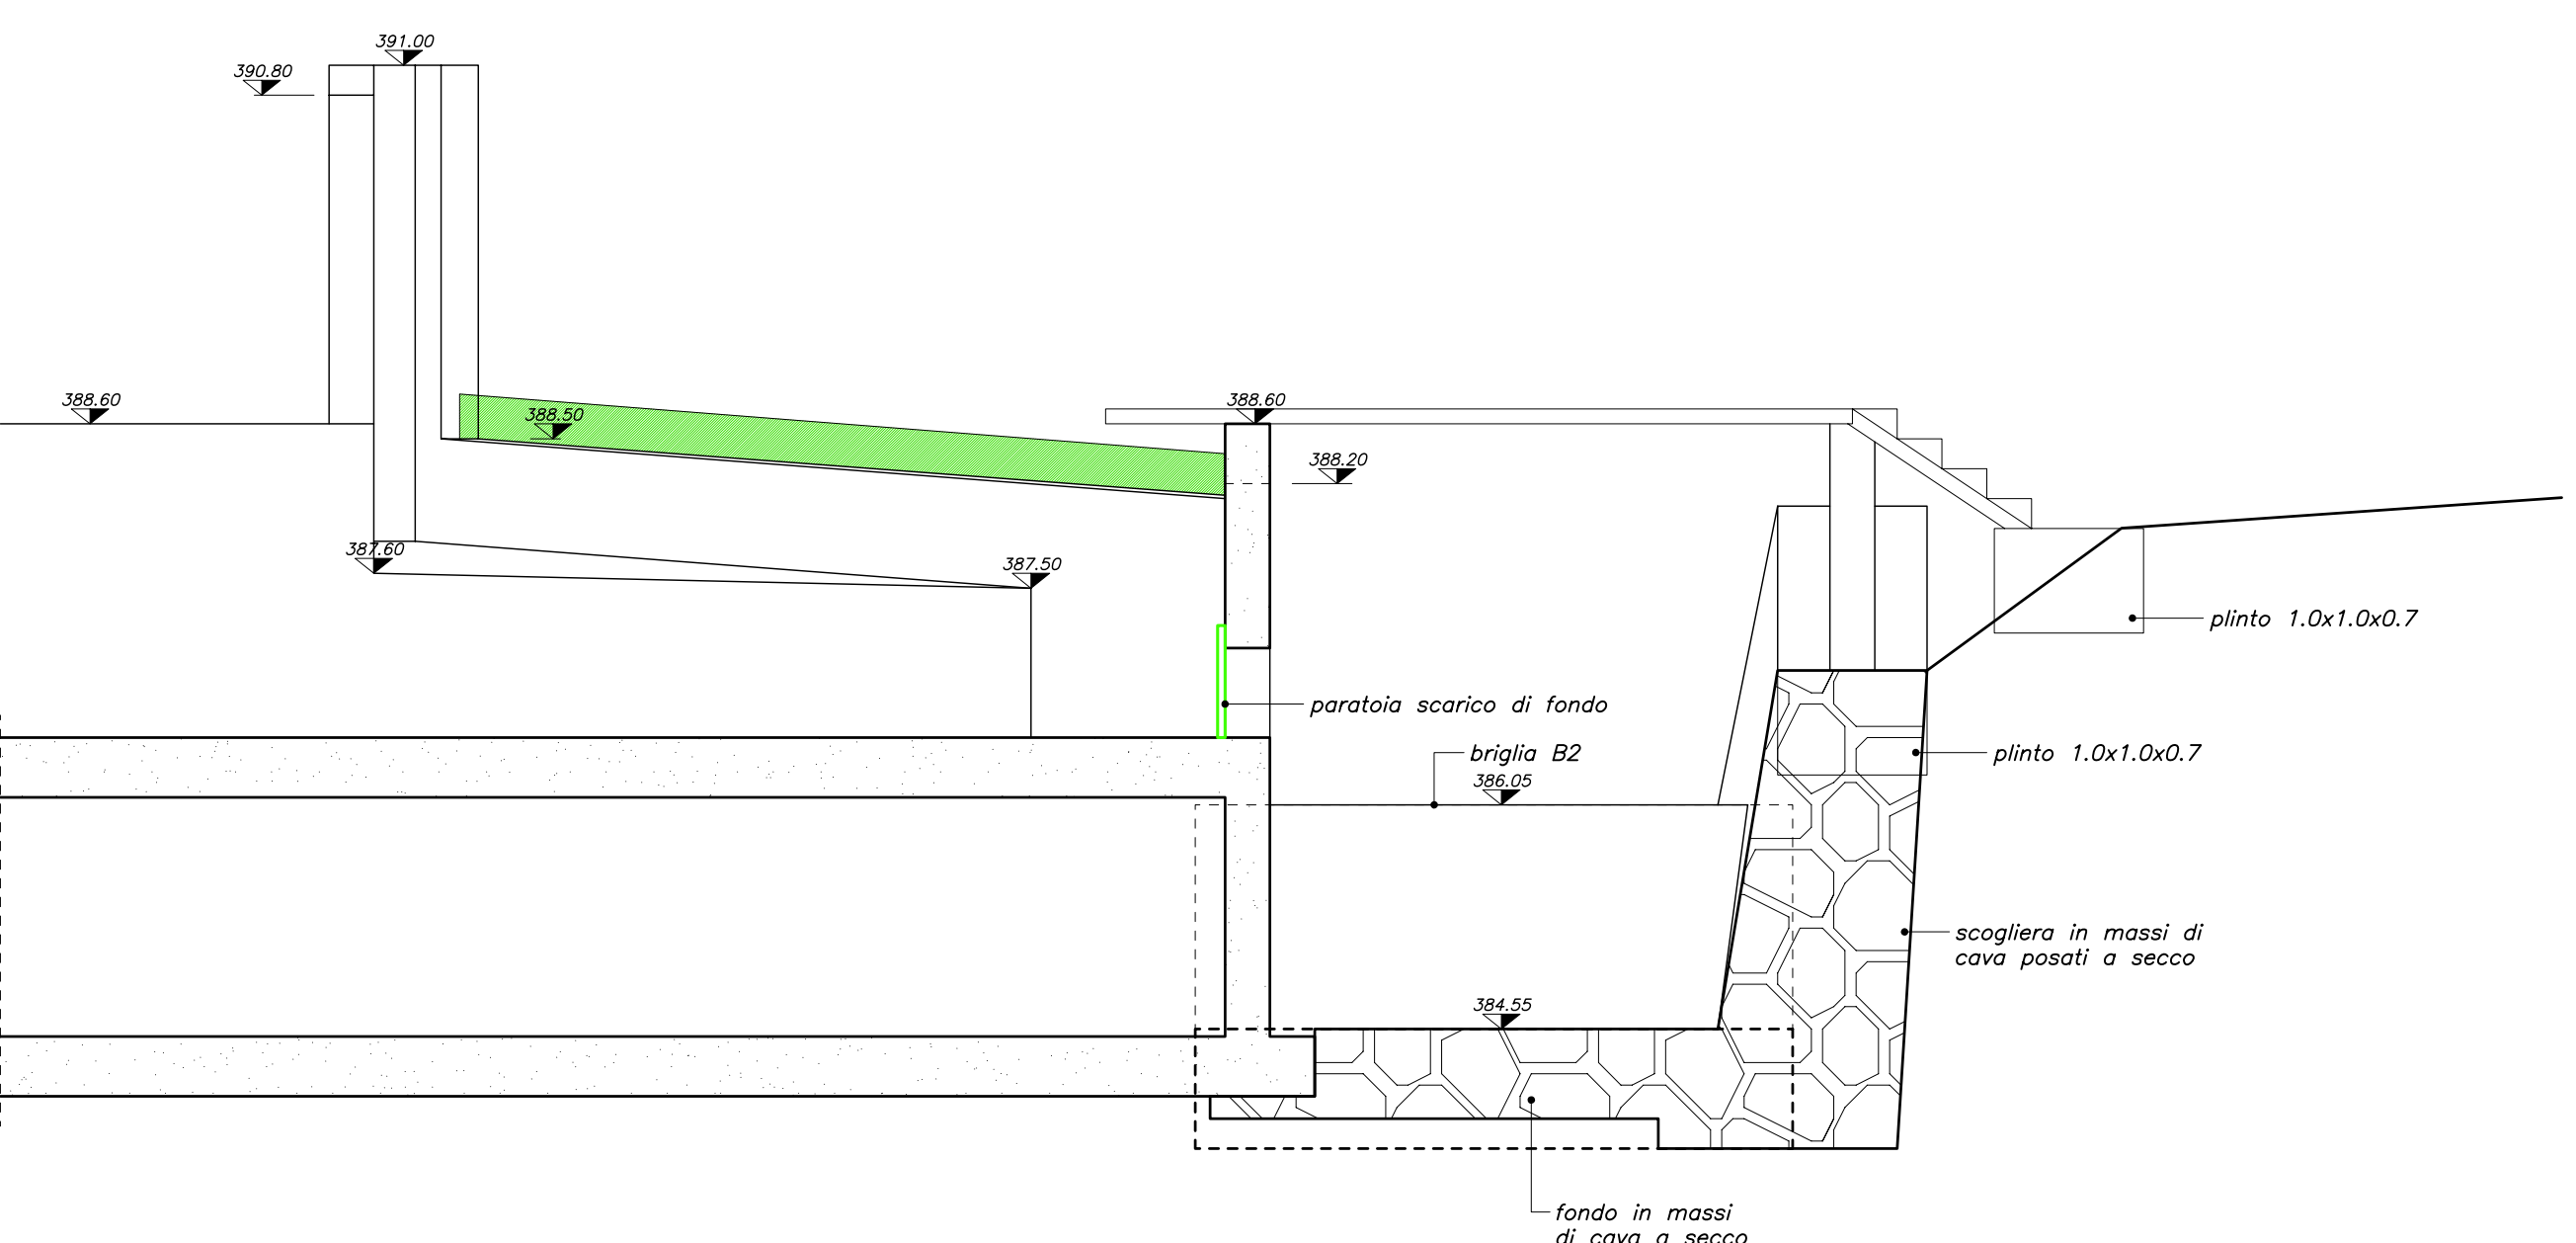

Prospetto laterale da valle

CARATTERISTICHE DEI MATERIALI

sigla	campi di impiego	classe di resistenza N/mm²	rapporto A/C max.	classe di consistenza	D.max. inerte (mm.)	tipo di cemento	copriferro nominale (mm.)
ca_01	sottofondazioni e getti di pulizia	15	—	S3	30	portland	—
ca_02	opere di fondazione (plinti, platee ecc.)	C28/35	0.45	S4	30	portland	40
ca_03	opere in elevazione (muri, spalle ecc.)	C28/35	0.45	S4	30	portland	40
ca_04	orizzontamenti e telai (impalcati, pilastri ecc.)	C28/35	0.45	S4	30	portland	40

ACCIAIO PER CEMENTO ARMATO ORDINARIO

I prodotti utilizzati devono rispondere alle caratteristiche richieste dalle Norme Tecniche per le Costruzioni (D.M. 17.01.2018), che specificano le caratteristiche tecniche che devono essere verificate, i metodi di prova, le condizioni di prova e il sistema per l'attestazione di conformità per gli acciai destinati alle costruzioni in cemento armato che ricadono sotto la Direttiva Prodotti CPD (89/106/CE).

L'acciaio da utilizzarsi nel presente progetto deve essere di tipo saldabile e comprende:

- barre d'acciaio tipo B450C (6 mm <Ø< 50 mm), rotoli tipo B450C (6 mm <Ø< 16 mm)
- prodotti radirizzati ottenuti da rotoli con diametri <16 mm per il tipo B450C
- reti elettrosaldate (6 mm <Ø< 12 mm) tipo B450C
- tralicci elettrosaldati (6 mm <Ø< 12 mm) tipo B450C

Elemento	Classe di esposizione	Copriferro (cm)
Fondazione	XC4+XF2+XD1	4
Elevazione	XC4+XF2+XD1	4
Solai	XC4+XF2+XD1	4

Legenda misure :

Diametro piegature dBr:

Ø Barra < Ø20	dBr = 4Ø
Ø Barra Ø20 - Ø26	dBr = 7Ø

Regione Piemonte

CITTA' METROPOLITANA DI TORINO

COMUNE DI CAPRIE

**LAVORI DI SISTEMAZIONE IDRAULICA
RIO CALCINERA E REALIZZAZIONE
DI AREE DI LAMINAZIONE
— PROGETTO ESECUTIVO LOTTO PRIMO —**

il progettista
ing. Roberto Truffa Giachet

il responsabile del servizio
geom. Patrizia Volturmo

tavola
58

oggetto
OPERE IN ACCIAIO

scala
1:50

rit.	211474	1	29/03/2021	PROGETTO DEFINITIVO	4		
		2	02/11/2021	PROGETTO ESECUTIVO	5		
		3			6		

data
Novembre'21

EMISSIONE	NOTE	EMISSIONE	NOTE
-----------	------	-----------	------

ing. Roberto Truffa Giachet — Piazza Sant'Anna 11 10085 Pont Canavese TO — tel. 0124/84160 — 337/444899