


Regione Piemonte
CITTA' METROPOLITANA DI TORINO
COMUNE DI CAPRIE

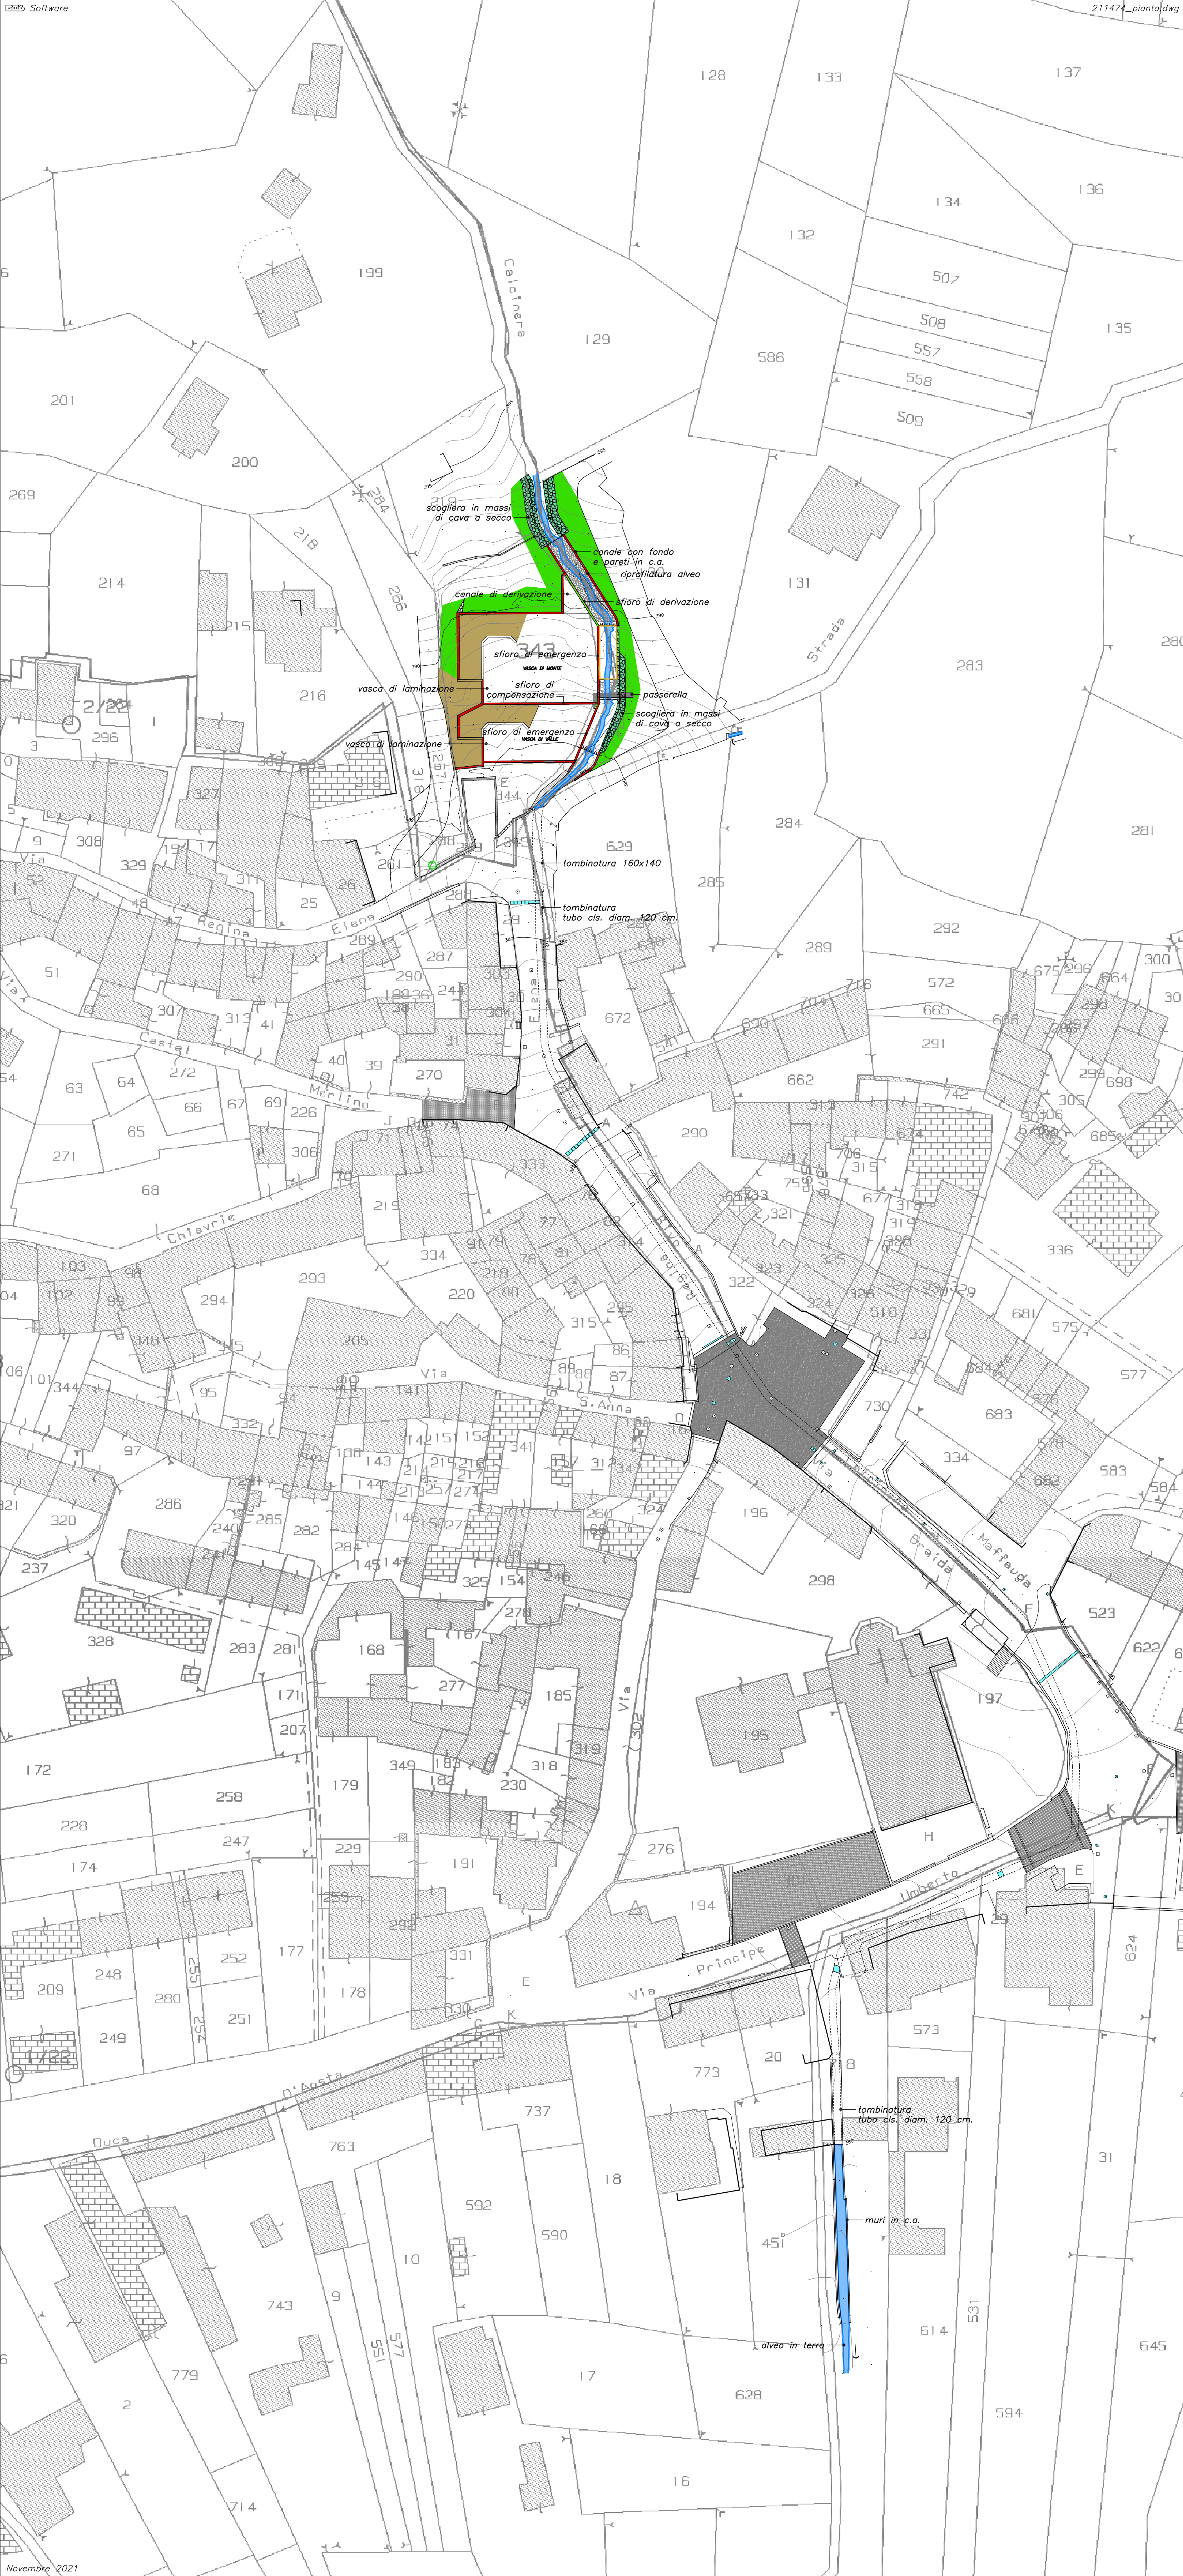

LAVORI DI SISTEMAZIONE IDRAULICA
RIO CALCINERA E REALIZZAZIONE
DI AREE DI LAMINAZIONE
- PROGETTO ESECUTIVO LOTTO PRIMO -

il progettista
ing. Roberto Truffa Giachet

il responsabile del servizio
geom. Patrizia Volturno



tavola

oggetto

3

PLANIMETRIA CATASTALE
INTERVENTI IN PROGETTO

scala 1:500

rif. 211474

1	29/03/2021	PROGETTO DEFINITIVO	4		
2	02/11/2021	PROGETTO ESECUTIVO	5		
3		EMISSIONE	6		

data Novembre '21

		NOTE			
--	--	------	--	--	--

ing. Roberto Truffa Giachet - Piazza Sant'Anna 11 10085 Pont Canavese TO - tel. 0124/84160 - 337/444899



PLANIMETRIA GENERALE
Scala 1:500