


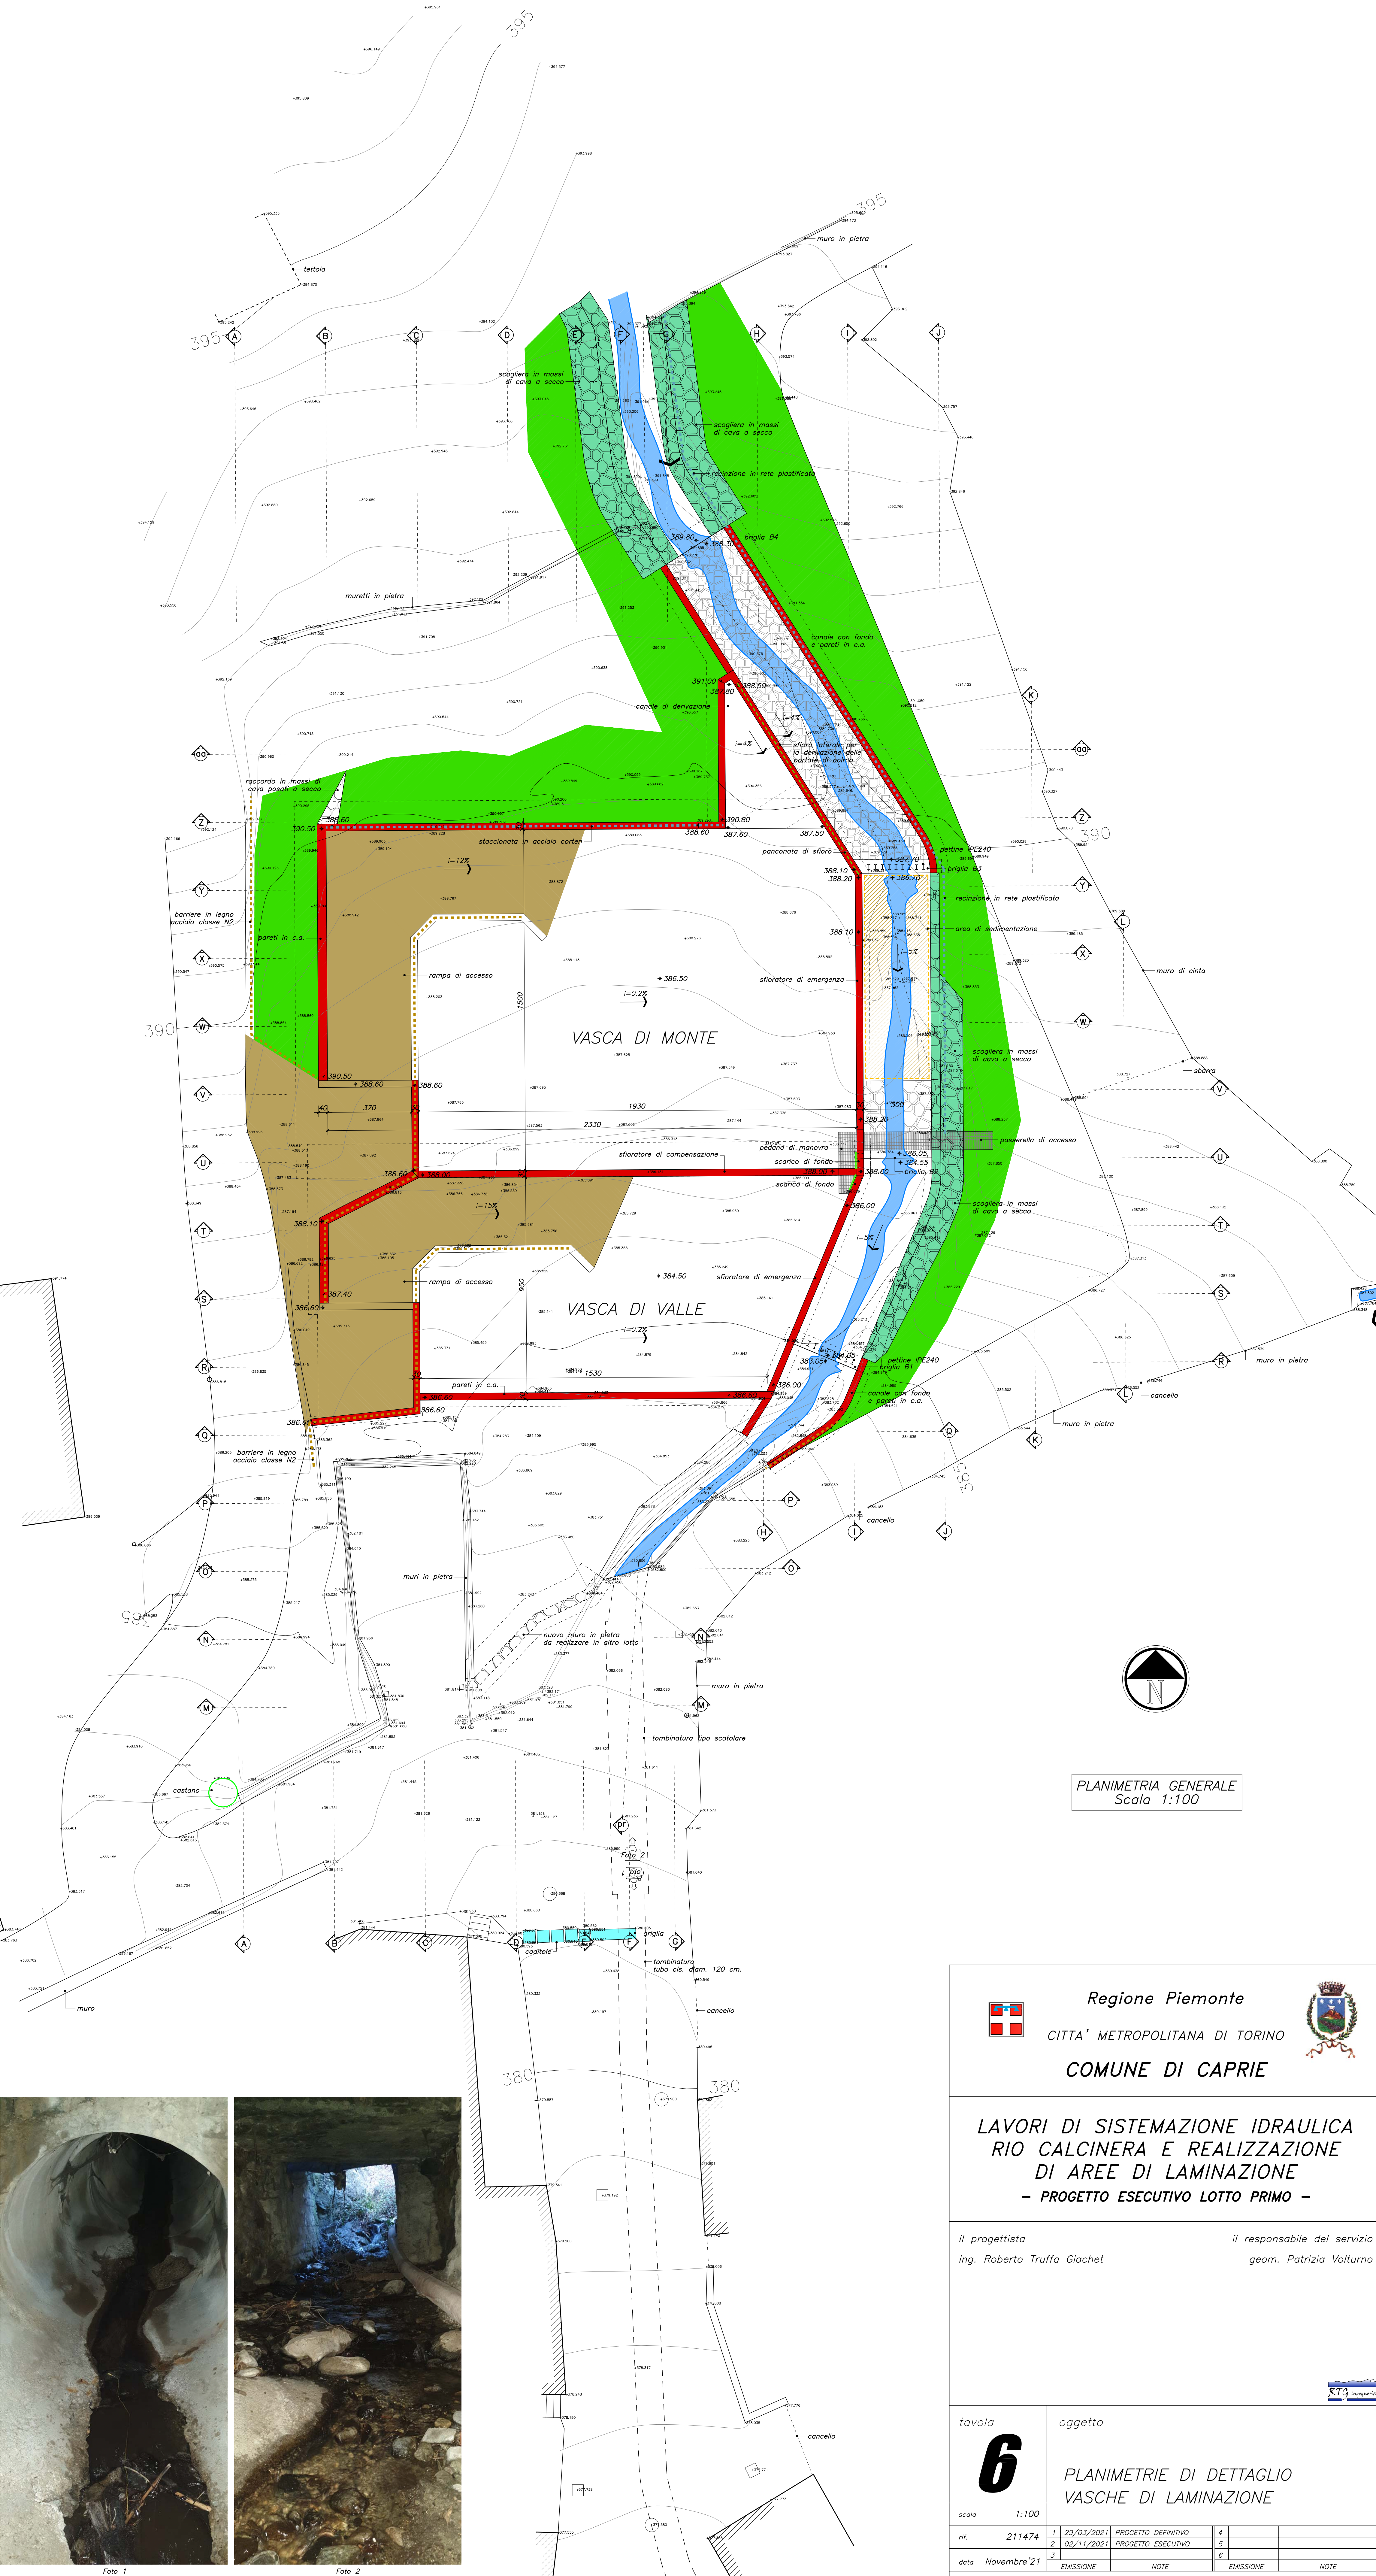

Regione Piemonte

CITTA' METROPOLITANA DI TORINO

COMUNE DI CAPRIE

LAVORI DI SISTEMAZIONE IDRAULICA
RIO CALCINERA E REALIZZAZIONE
DI AREE DI LAMINAZIONE
– PROGETTO ESECUTIVO LOTTO PRIMO –

il progettista
ing. Roberto Truffa Giachet

il responsabile del servizio
geom. Patrizia Volturno

tavola
6

oggetto
PLANIMETRIE DI DETTAGLIO
VASCHE DI LAMINAZIONE

scala	1:100						
rif.	211474	1	29/03/2021	PROGETTO DEFINITIVO	4		
		2	02/11/2021	PROGETTO ESECUTIVO	5		
		3			6		
data	Novembre'21	EMISSIONE		NOTE		EMISSIONE NOTE	
ing. Roberto Truffa Giachet – Piazza Sant'Anna 11 10085 Pont Canavese TO – tel. 0124/84160 – 337/444899							



Foto 1

Foto 2