


Regione Piemonte
CITTA' METROPOLITANA DI TORINO
COMUNE DI CAPRIE

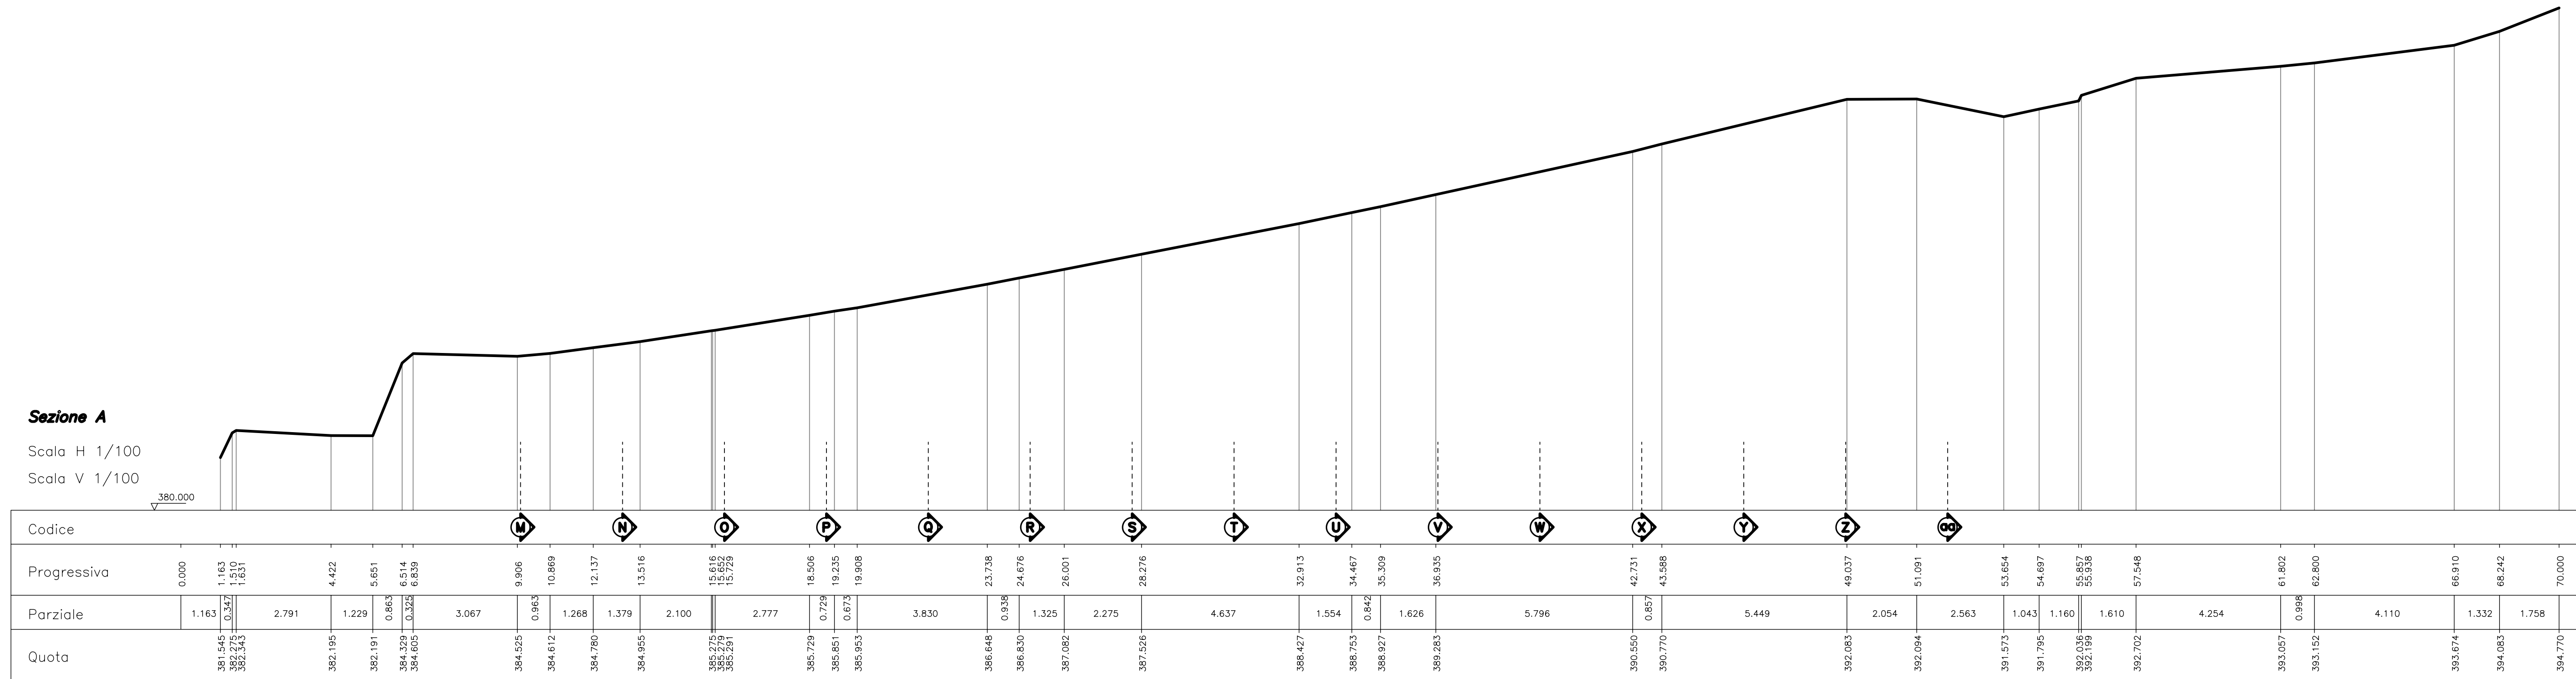

**LAVORI DI SISTEMAZIONE IDRAULICA
RIO CALCINERA E REALIZZAZIONE
DI AREE DI LAMINAZIONE
- PROGETTO ESECUTIVO LOTTO PRIMO -**

il progettista
ing. Roberto Truffa Giachet

*il responsabile del servizio
geom. Patrizia Volturno*



	<i>tavola</i>
--	---------------

oggetto

11

VASCHE DI LAMINAZIONE:
SEZIONE A

scala **1:100**

rif.	211474	1	29/03/2021	PROGETTO DEFINITIVO	4		
		2	02/11/2021	PROGETTO ESECUTIVO	5		
		3			6		
data	Novembre '21	EMISSIONE		NOTE	EMISSIONE		NOTE

ing. Roberto Truffa Giachet - Piazza Sant'Anna 11 10085 Pont Canavese TO - tel. 0124/84160 - 337/444899