


Regione Piemonte

CITTA' METROPOLITANA DI TORINO

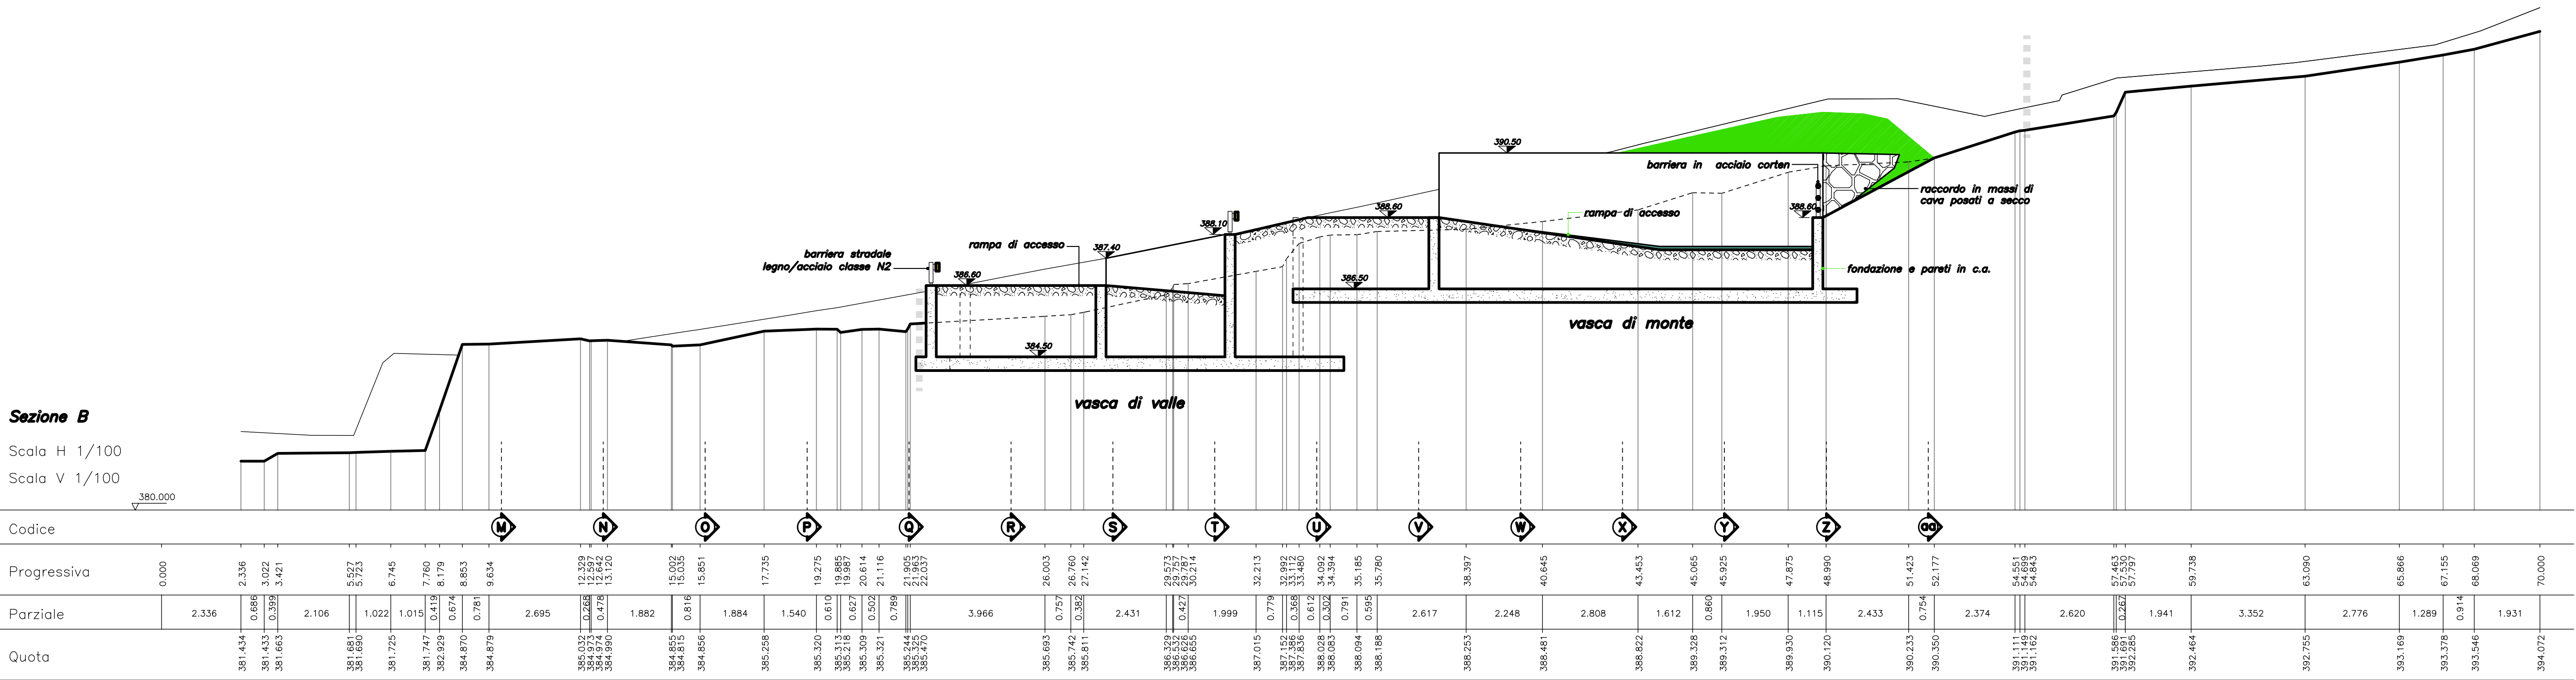

COMUNE DI CAPRIE

LAVORI DI SISTEMAZIONE IDRAULICA  
RIO CALCINERA E REALIZZAZIONE  
DI AREE DI LAMINAZIONE  
- PROGETTO ESECUTIVO LOTTO PRIMO -

il progettista

ing. Roberto Truffa Giachet

il responsabile del servizio

geom. Patrizia Volturno



tavola

12

oggetto

VASCHE DI LAMINAZIONE:  
SEZIONE B

scala 1:100

rif. 211474

|   |            |                     |   |  |
|---|------------|---------------------|---|--|
| 1 | 29/03/2021 | PROGETTO DEFINITIVO | 4 |  |
| 2 | 02/11/2021 | PROGETTO ESECUTIVO  | 5 |  |

data Novembre '21

|   |           |      |           |      |
|---|-----------|------|-----------|------|
| 3 | EMISSIONE | NOTE | EMISSIONE | NOTE |
|---|-----------|------|-----------|------|

ing. Roberto Truffa Giachet - Piazza Sant'Anna 11 10085 Pont Canavese TO - tel. 0124/84160 - 337/444899