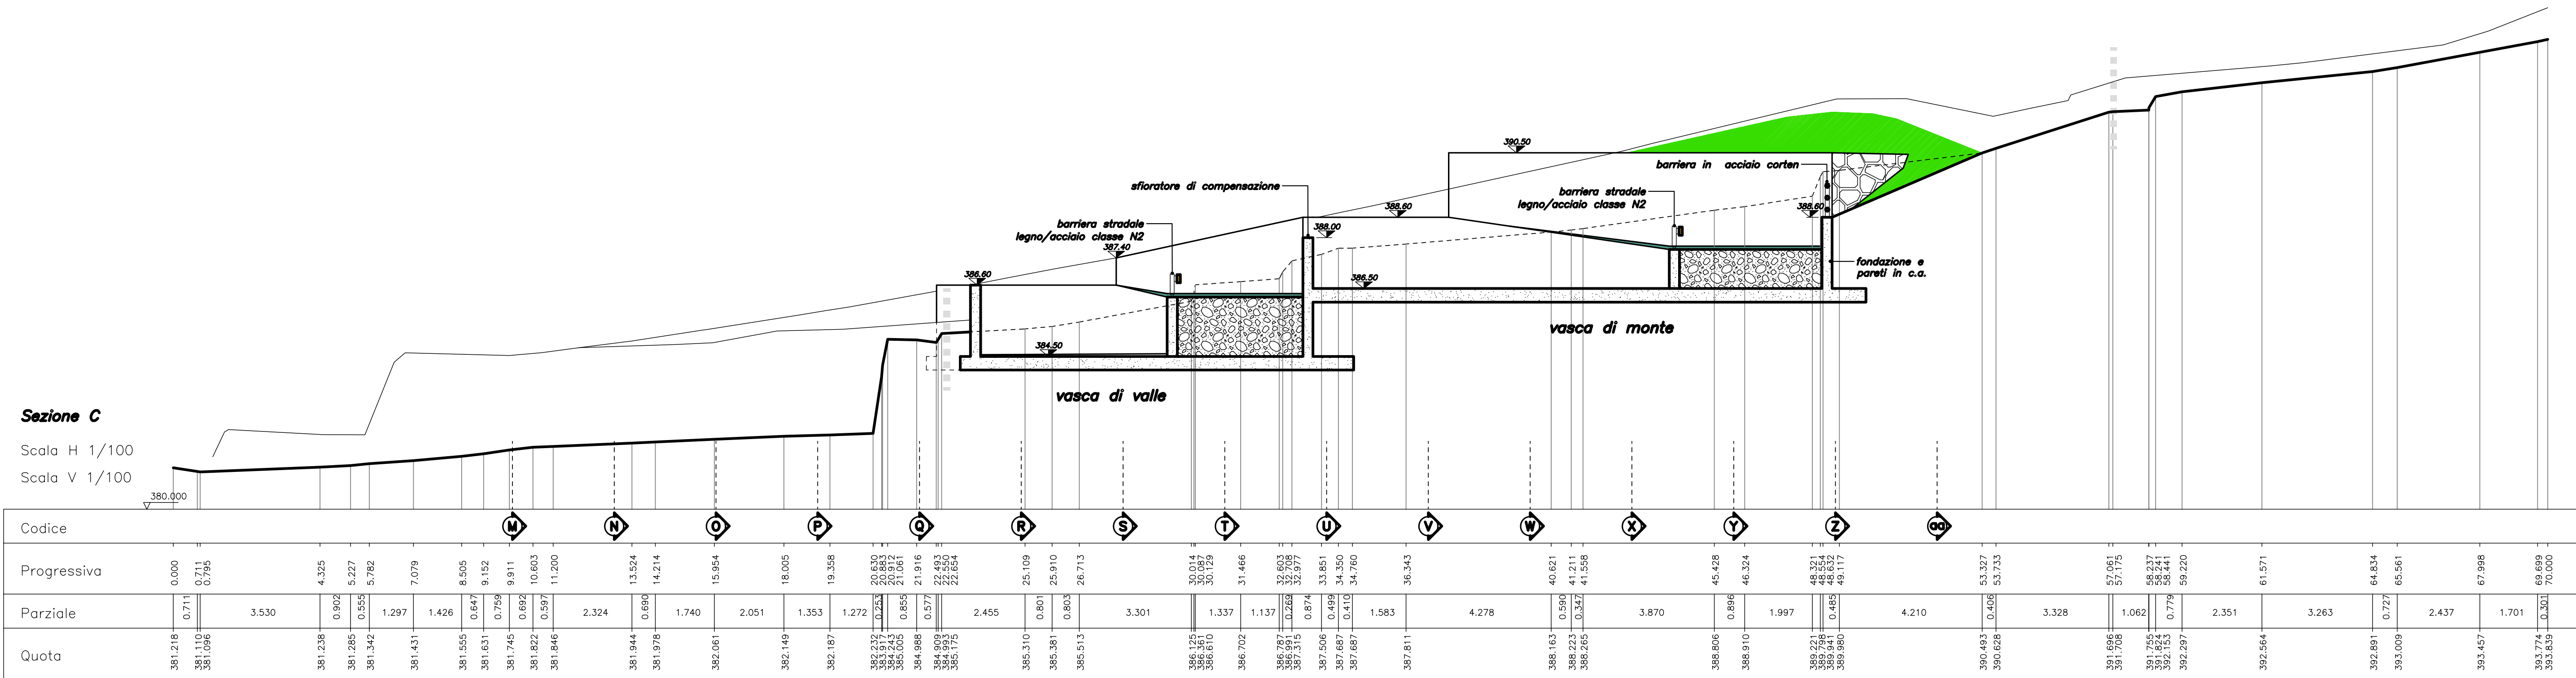
**Regione Piemonte**

CITTA' METROPOLITANA DI TORINO

**COMUNE DI CAPRIE**

**LAVORI DI SISTEMAZIONE IDRAULICA
RIO CALCINERA E REALIZZAZIONE
DI AREE DI LAMINAZIONE
- PROGETTO ESECUTIVO LOTTO PRIMO -**

il progettista

ing. Roberto Truffa Giachet

il responsabile del servizio

geom. Patrizia Volturmo



tavola

13

oggetto

**VASCHE DI LAMINAZIONE:
SEZIONE C**

scala **1:100**

rif. 211474

data **Novembre'21**

ing. Roberto Truffa Giachet – Piazza Sant’Anna 11 10085 Pont Canavese TO – tel. 0124/84160 – 337/444899