


Sezione D

Scala H 1/100

Scala V 1/100

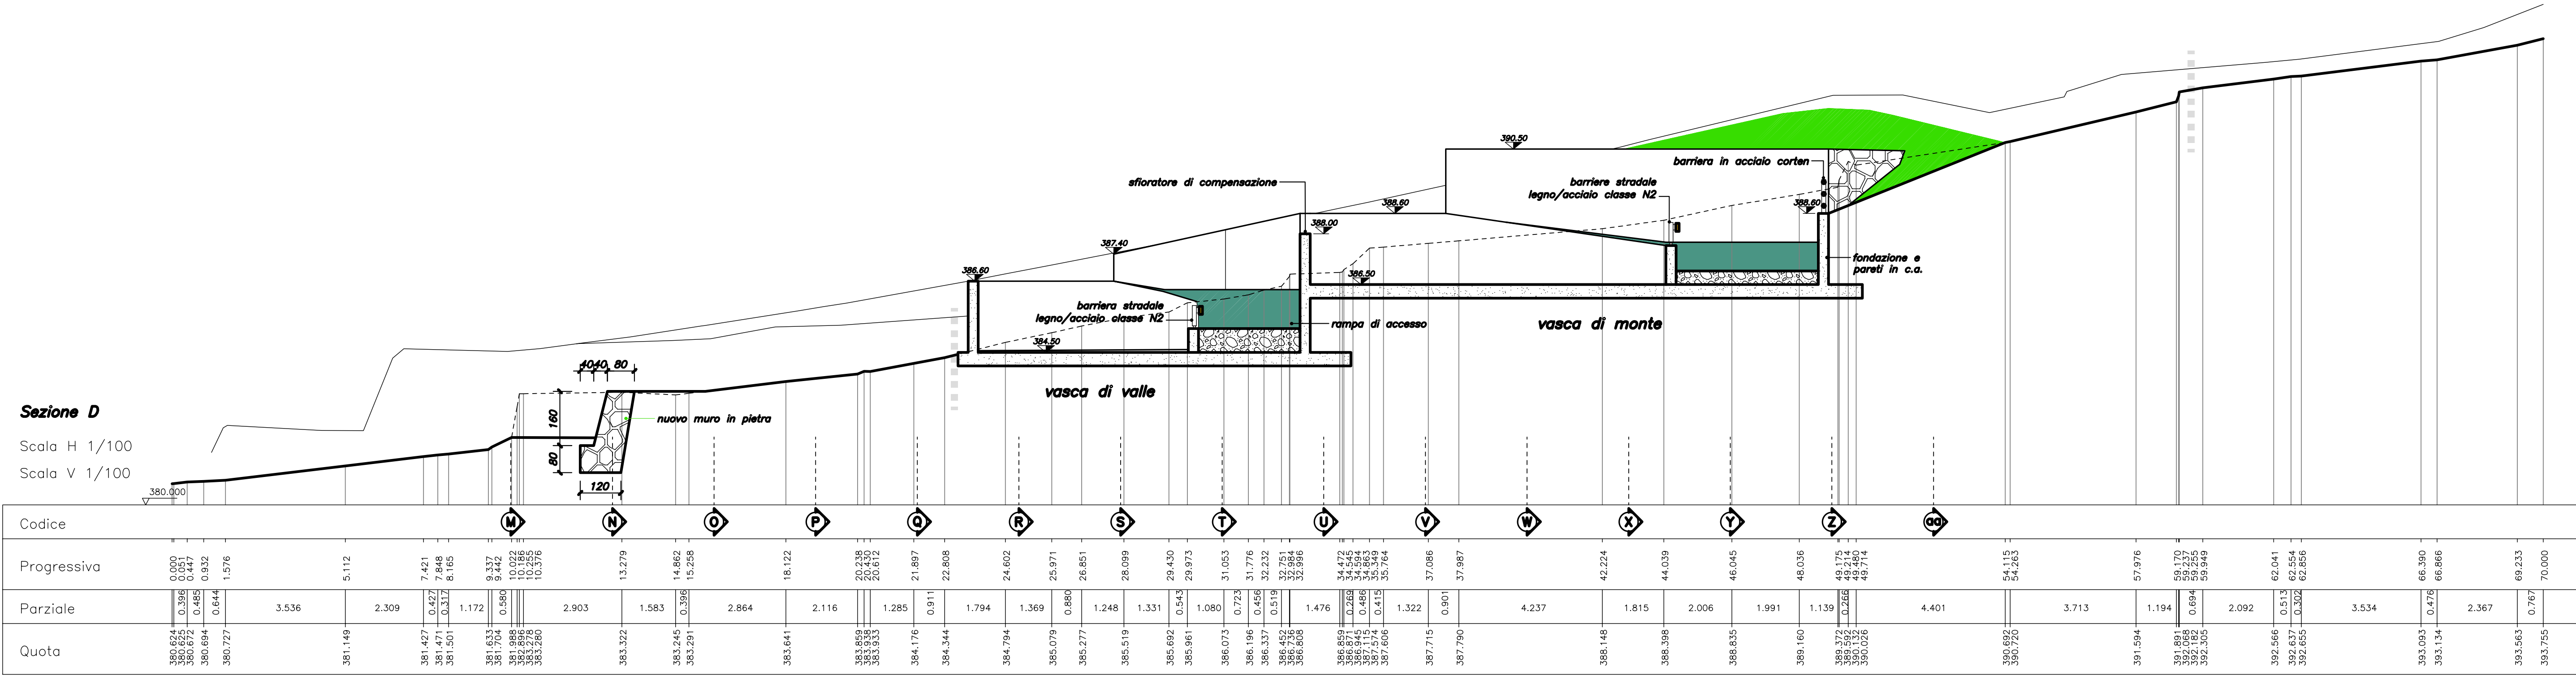

LAVORI DI SISTEMAZIONE IDRAULICA
RIO CALCINERA E REALIZZAZIONE
DI AREE DI LAMINAZIONE
- PROGETTO ESECUTIVO LOTTO PRIMO -

il progettista
ing. Roberto Truffa Giachet

il responsabile del servizio
geom. Patrizia Volturmo



tavola		oggetto							
14		VASCHE DI LAMINAZIONE: SEZIONE D							
scala		1:100							
rif.	211474	1	29/03/2021	PROGETTO DEFINITIVO	4				
		2	02/11/2021	PROGETTO ESECUTIVO	5				
		3			6				
data	Novembre'21	EMISSIONE		NOTE		EMISSIONE		NOTE	
ing. Roberto Truffa Giachet – Piazza Sant'Anna 11 10085 Pont Canavese TO – tel. 0124/84160 – 337/444899									