


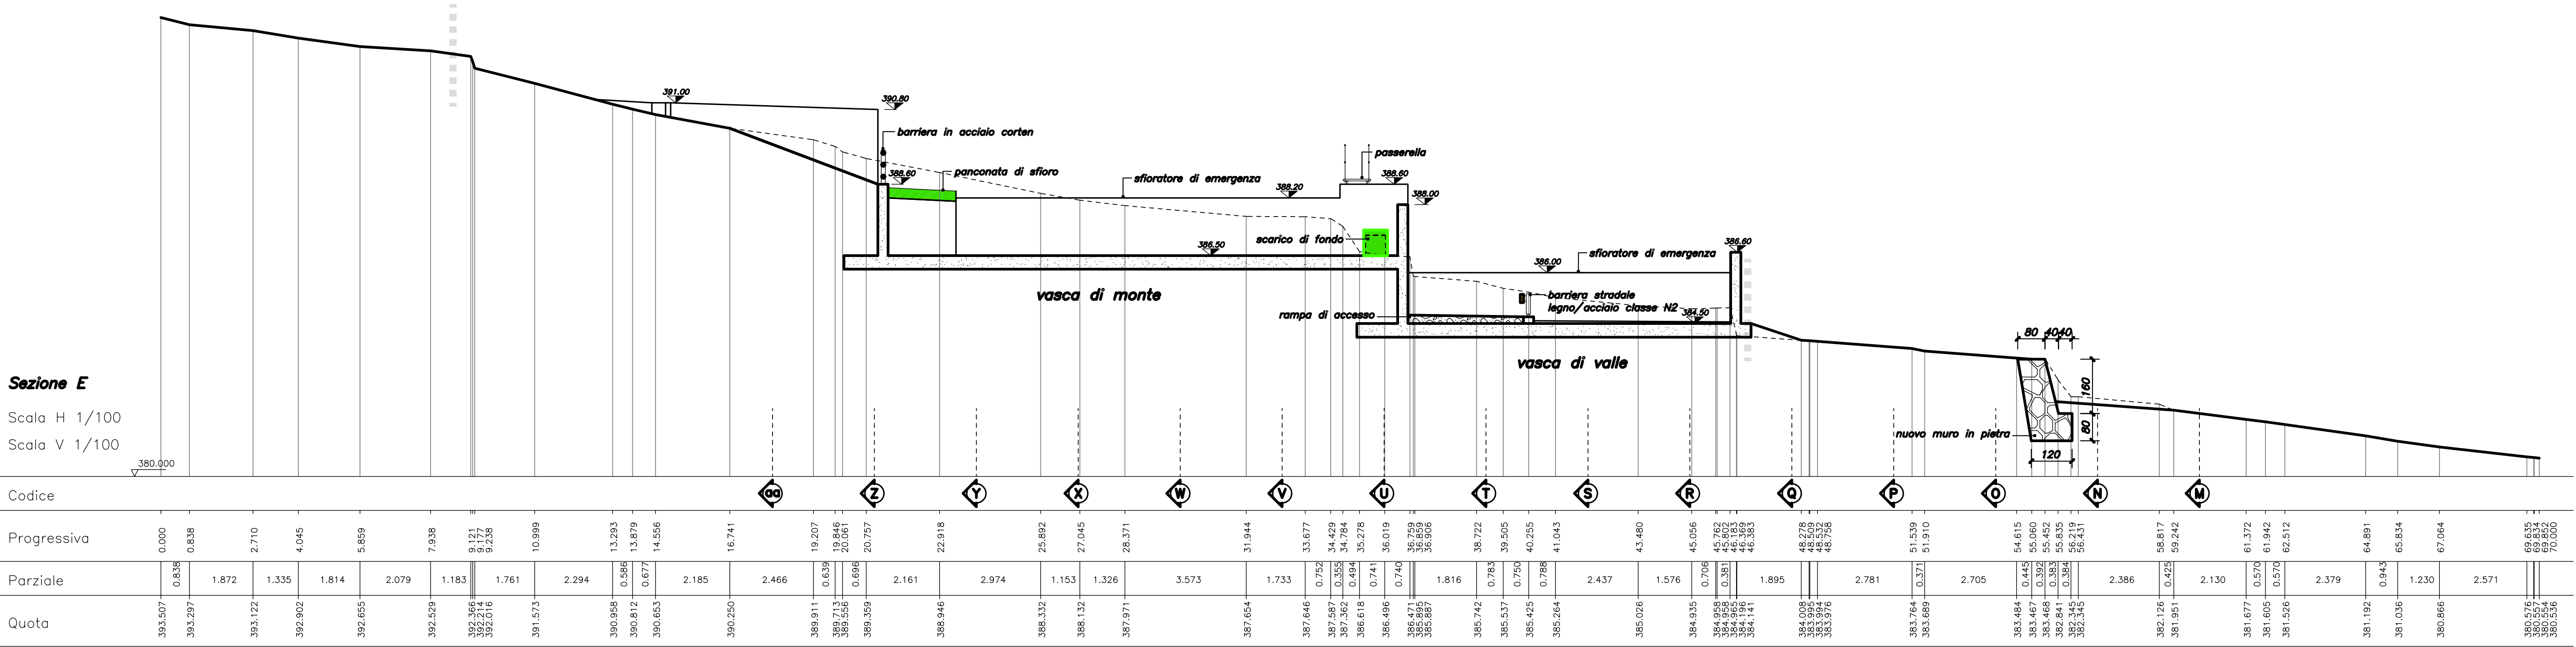

LAVORI DI SISTEMAZIONE IDRAULICA
RIO CALCINERA E REALIZZAZIONE
DI AREE DI LAMINAZIONE
- PROGETTO ESECUTIVO LOTTO PRIMO -

il progettista
ing. Roberto Truffa Giachet

il responsabile del servizio
geom. Patrizia Volturno



tavola		oggetto							
15		VASCHE DI LAMINAZIONE: SEZIONE E							
scala 1:100									
rif.	211474	1	29/03/2021	PROGETTO DEFINITIVO	4				
		2	02/11/2021	PROGETTO ESECUTIVO	5				
		3			6				
data	Novembre'21	EMISSIONE		NOTE		EMISSIONE		NOTE	
ing. Roberto Truffa Giachet - Piazza Sant'Anna 11 10085 Pont Canavese TO - tel. 0124/84160 - 337/444899									