


Sezione G

Scala H 1/100

Scala V 1/100

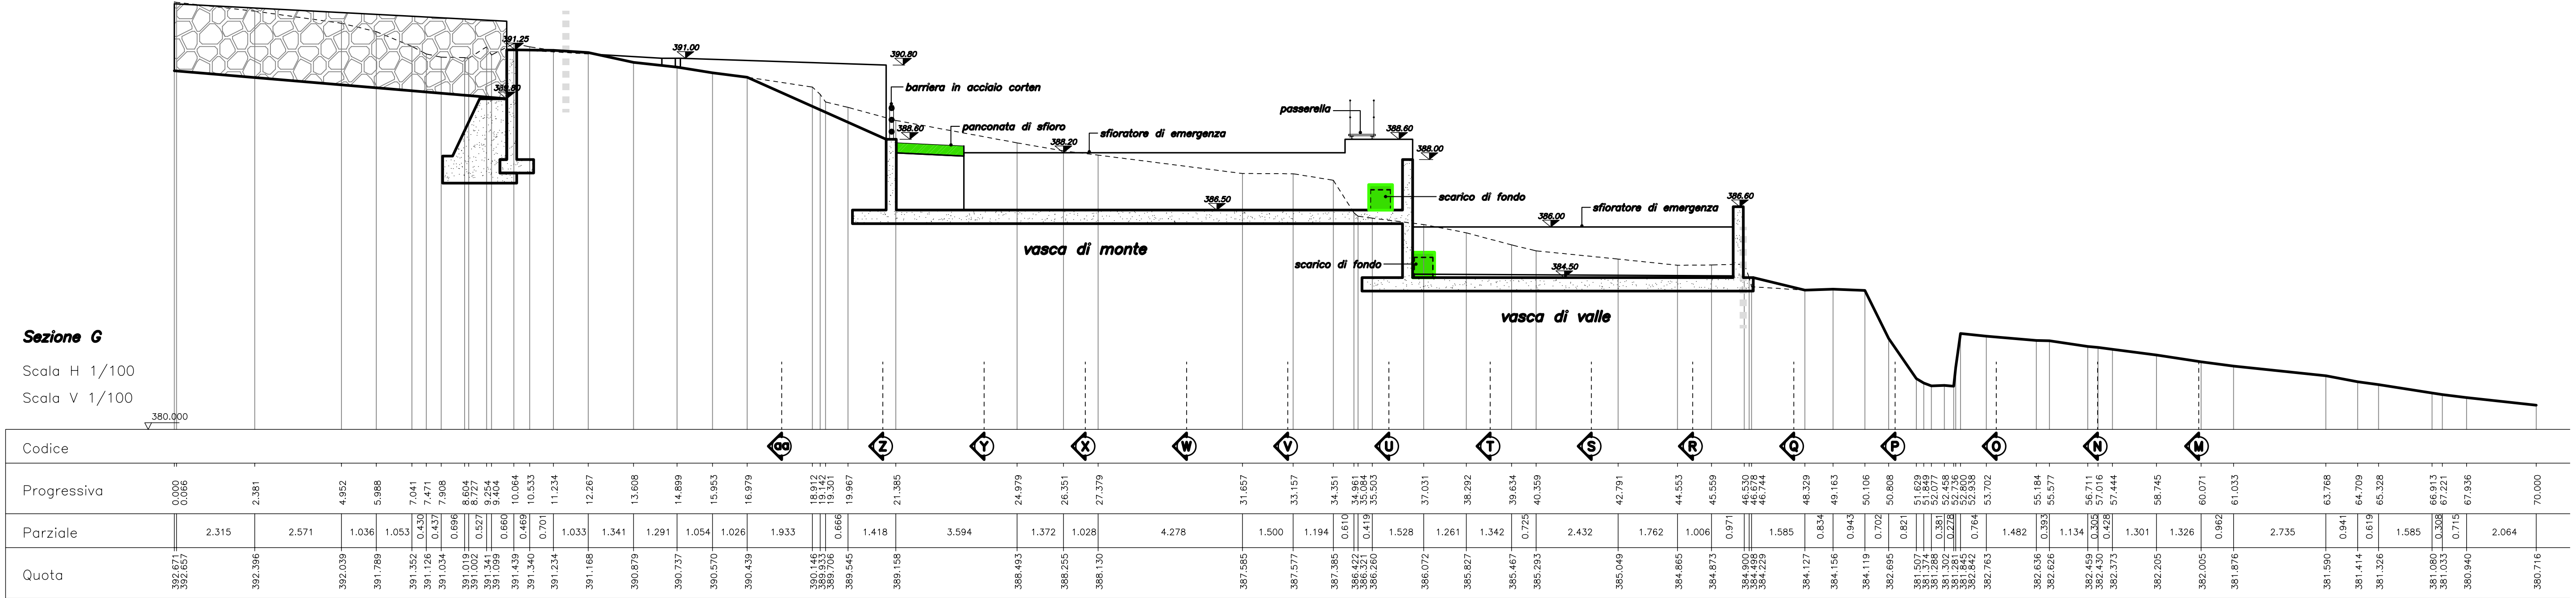

LAVORI DI SISTEMAZIONE IDRAULICA
RIO CALCINERA E REALIZZAZIONE
DI AREE DI LAMINAZIONE
- PROGETTO ESECUTIVO LOTTO PRIMO -

il progettista
ing. Roberto Truffa Giachet

il responsabile del servizio
geom. Patrizia Volturno



tavola

17

oggetto

VASCHE DI LAMINAZIONE:
SEZIONE G

scala

1:100

nr.

211474

1	29/03/2021	PROGETTO DEFINITIVO	4		
2	02/11/2021	PROGETTO ESECUTIVO	5		
3			6		
data		Novembre '21	EMISSIONE	NOTE	EMISSIONE NOTE

ing. Roberto Truffa Giachet - Piazza Sant'Anna 11 10085 Pont Canavese TO - tel. 0124/84160 - 337/444899