


Regione Piemonte

CITTA' METROPOLITANA DI TORINO

COMUNE DI CAPRIE

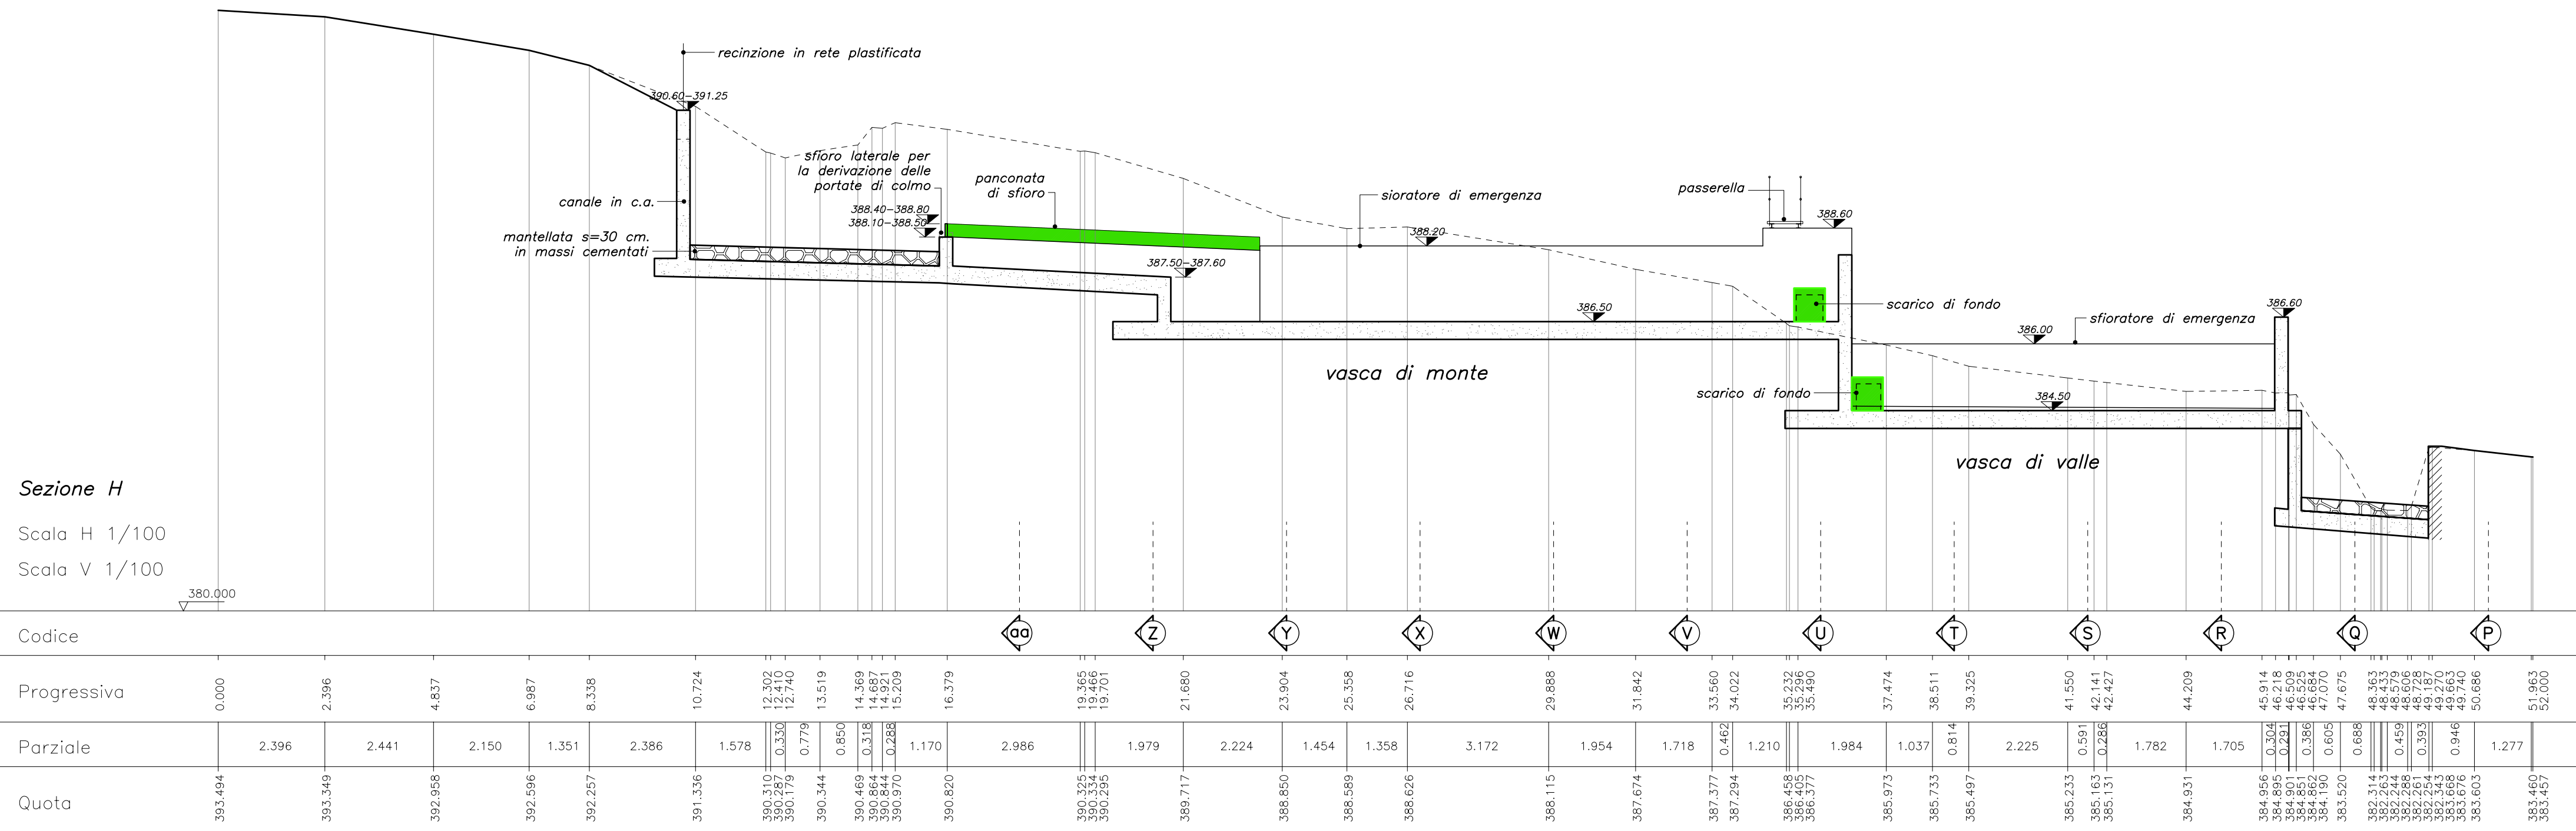

LAVORI DI SISTEMAZIONE IDRAULICA
RIO CALCINERA E REALIZZAZIONE
DI AREE DI LAMINAZIONE
- PROGETTO ESECUTIVO LOTTO PRIMO -

il progettista

ing. Roberto Truffa Giachet

il responsabile del servizio

geom. Patrizia Volturmo



tavola

18

oggetto

VASCHE DI LAMINAZIONE:
SEZIONE H

scala 1:100

rif.	211474	1	29/03/2021	PROGETTO DEFINITIVO	4		
		2	02/11/2021	PROGETTO ESECUTIVO	5		
data	Novembre'21	3			6		
		EMISSIONE		NOTE		EMISSIONE	

ing. Roberto Truffa Giachet – Piazza Sant’Anna 11 10085 Pont Canavese TO – tel. 0124/84160 – 337/444899