



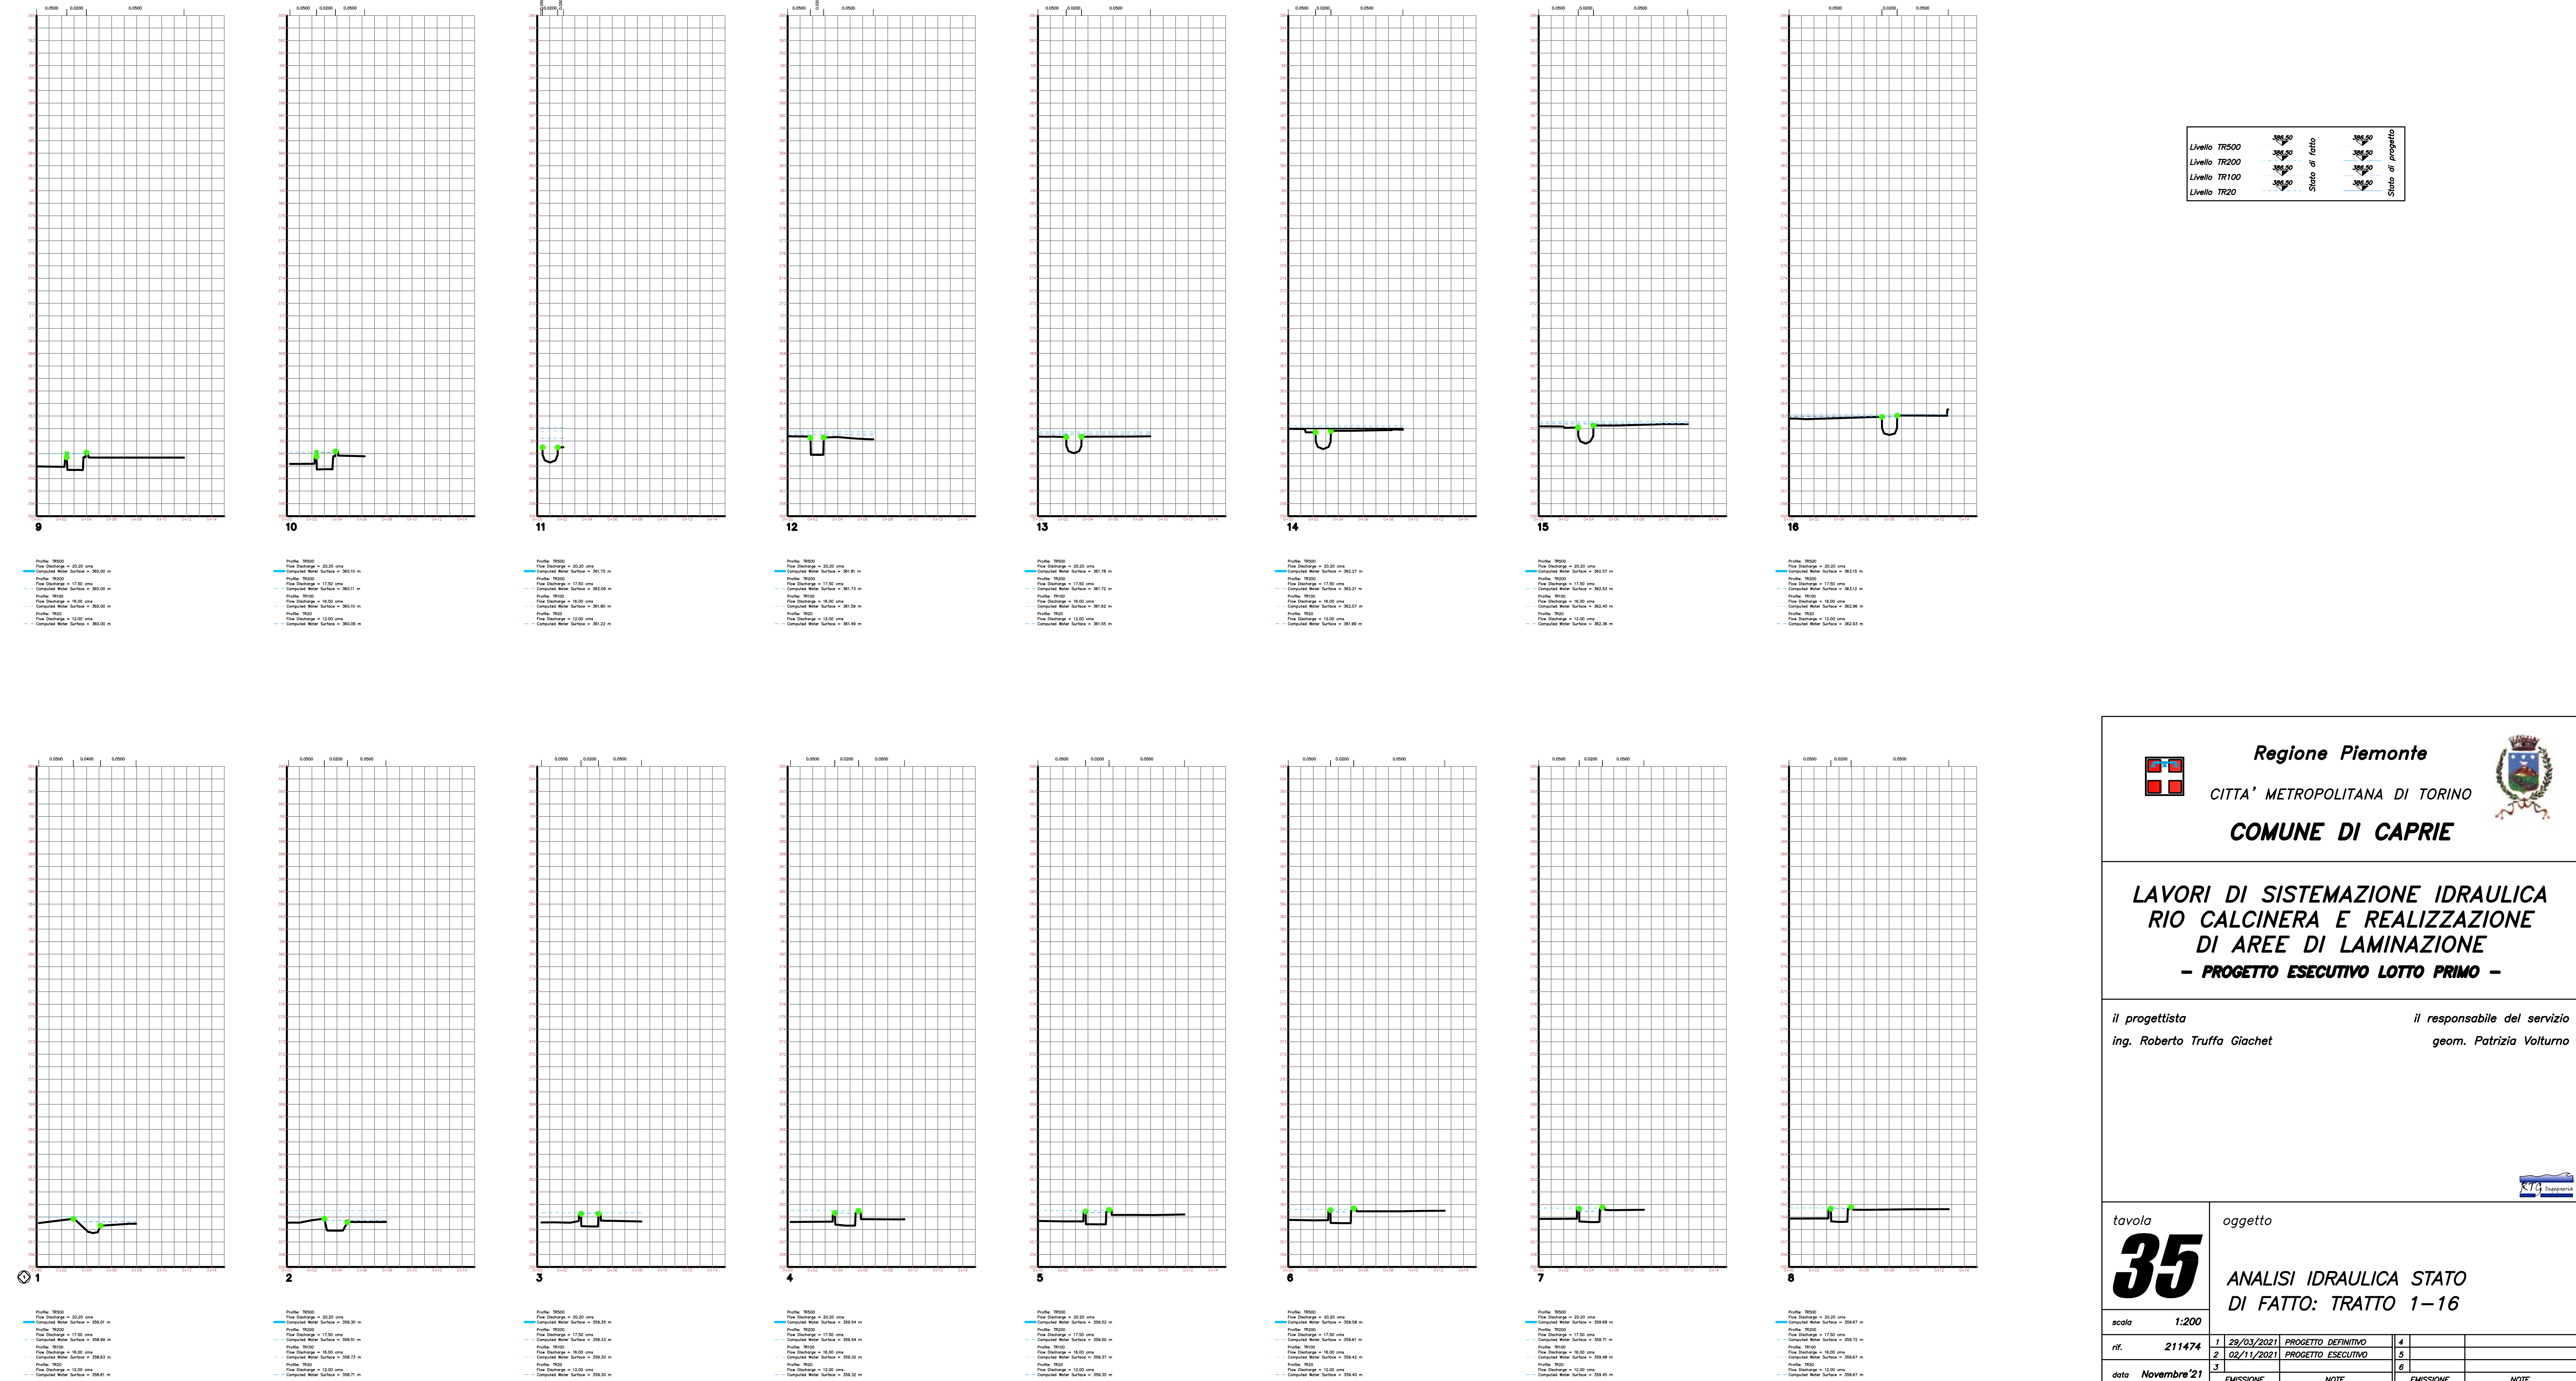

Livello TR500	360.50	360.50	Stato di fatto	360.50	Stato di progetto
Livello TR200	360.50	360.50		360.50	
Livello TR100	360.50	360.50		360.50	
Livello TR20	360.50	360.50		360.50	

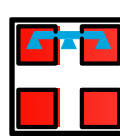

Regione Piemonte
CITTA' METROPOLITANA DI TORINO
COMUNE DI CAPRIE



LAVORI DI SISTEMAZIONE IDRAULICA
RIO CALCINERA E REALIZZAZIONE
DI AREE DI LAMINAZIONE
- PROGETTO ESECUTIVO LOTTO PRIMO -

il progettista
ing. Roberto Truffa Giachet

il responsabile del servizio
geom. Patrizia Volturno

tavola 35	oggetto ANALISI IDRAULICA STATO DI FATTO: TRATTO 1-16					
scala 1:200						
ril.	211474	1	29/03/2021	PROGETTO DEFINITIVO	4	
		2	02/11/2021	PROGETTO ESECUTIVO	5	
data	Novembre '21	3		EMISSIONE	6	
				NOTE	EMISSIONE	NOTE
ing. Roberto Truffa Giachet - Piazza Sant'Anna 11 10085 Pont Canavese TO - tel. 0124/84160 - 337/444899						