

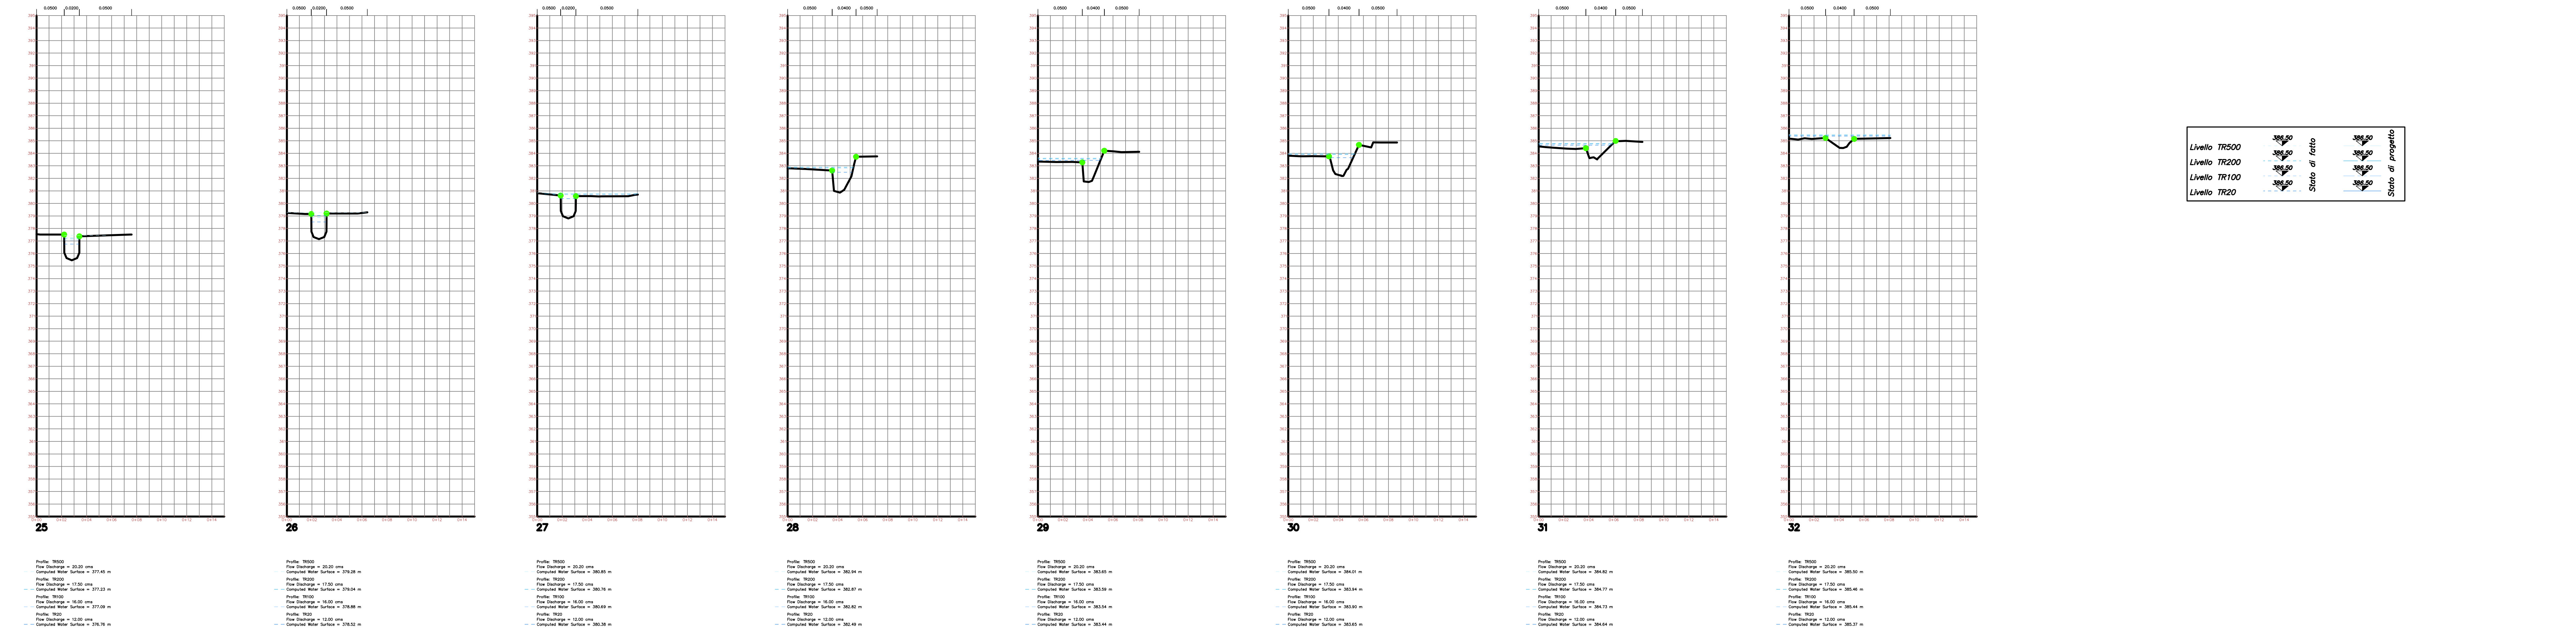


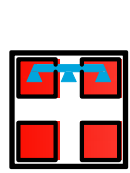

Livello TR500	386.50	386.50	Stato di fatto	Stato di progetto
Livello TR200	386.50	386.50		
Livello TR100	386.50	386.50		
Livello TR20	386.50	386.50		

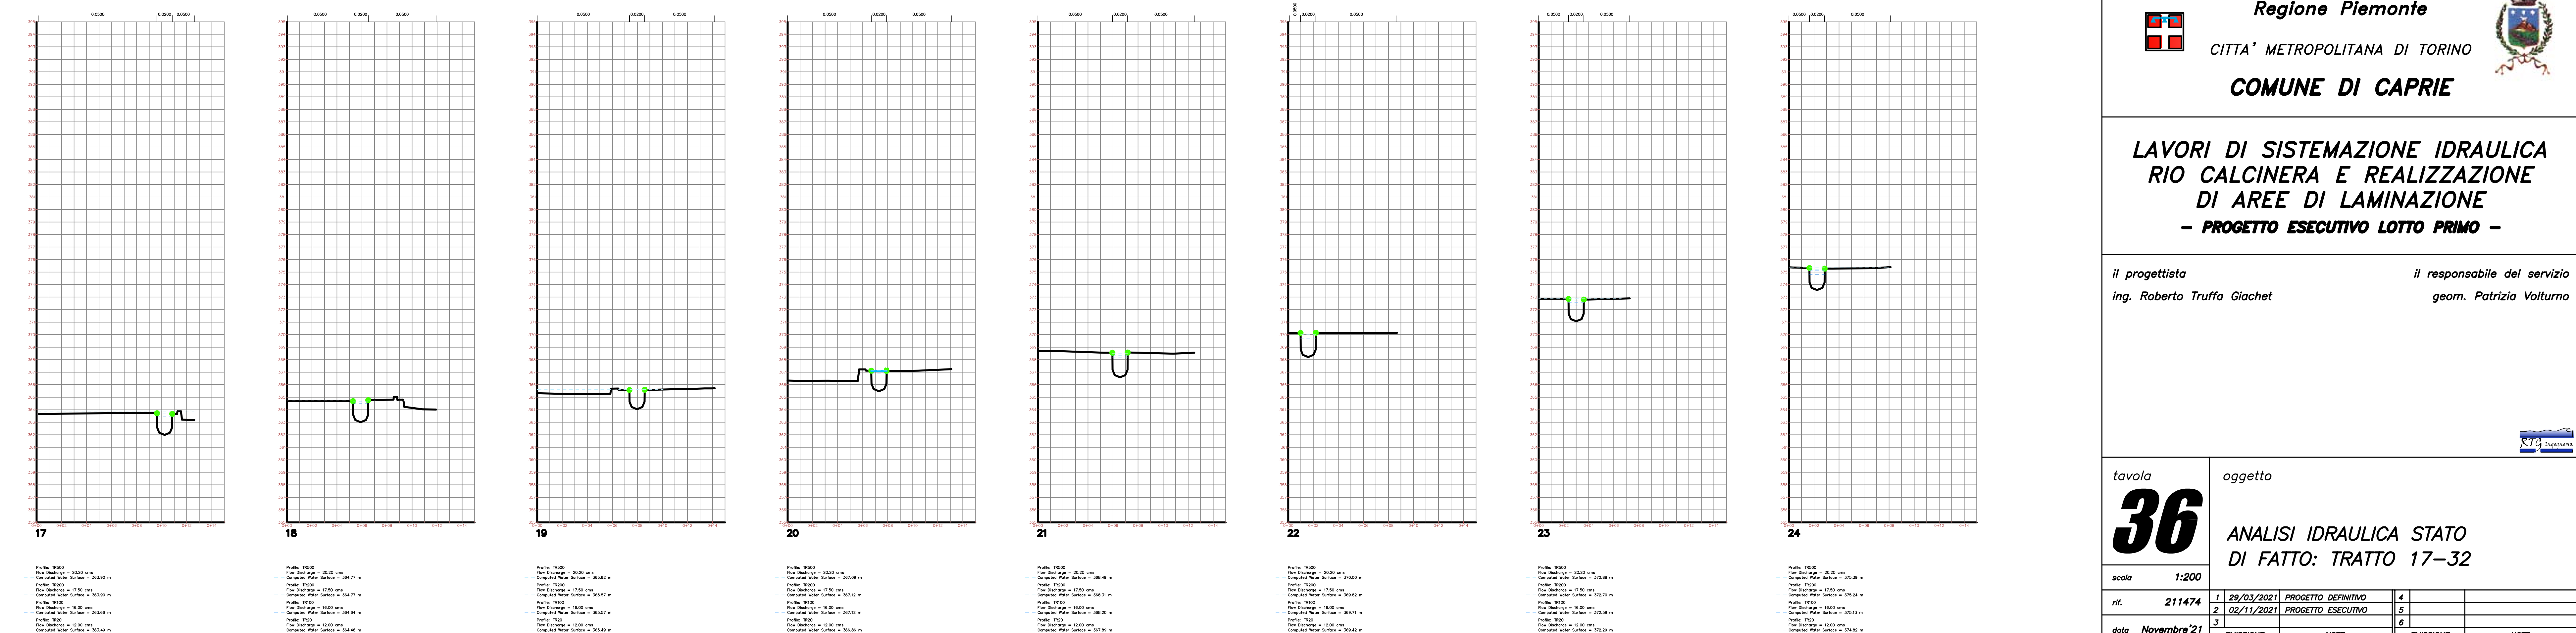

Regione Piemonte

CITTA' METROPOLITANA DI TORINO

COMUNE DI CAPRIE



LAVORI DI SISTEMAZIONE IDRAULICA
RIO CALCINERA E REALIZZAZIONE
DI AREE DI LAMINAZIONE
- PROGETTO ESECUTIVO LOTTO PRIMO -

il progettista
ing. Roberto Truffa Giachet

il responsabile del servizio
geom. Patrizia Volturno



tavola
36

oggetto
ANALISI IDRAULICA STATO
DI FATTO: TRATTO 17-32

scala	1:200				
ril.	211474	1	29/03/2021	PROGETTO DEFINITIVO	4
		2	02/11/2021	PROGETTO ESECUTIVO	5
		3			6
data	Novembre '21		EMISSIONE	NOTE	EMISSIONE
					NOTE