



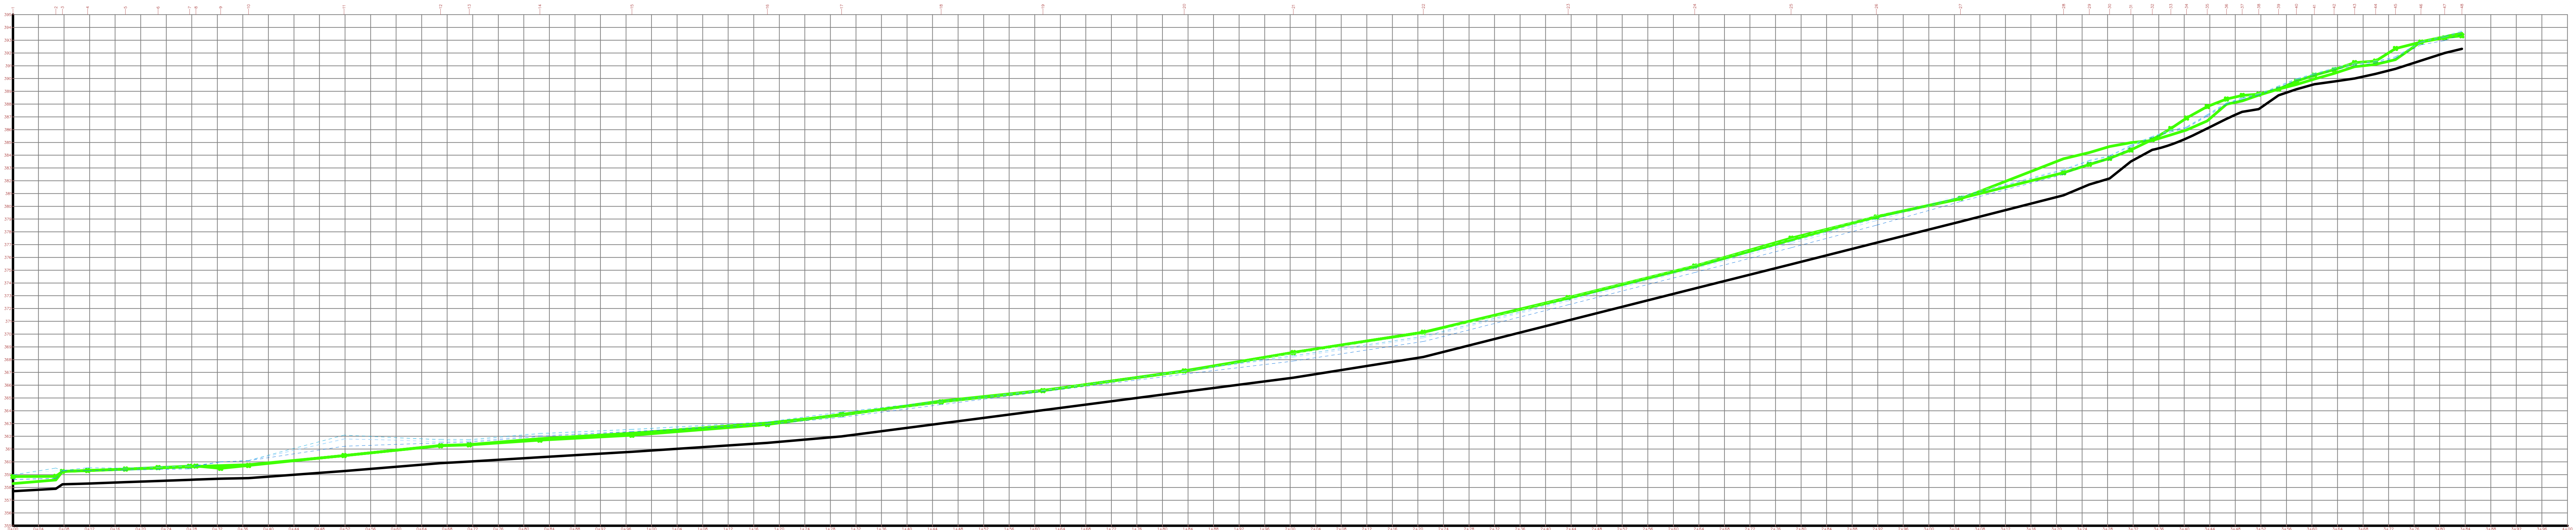

Profile Grid 1

Channel Invert
 Left Overbank
 Right Overbank
 Profile: TR500
 Computed Water Surface
 Profile: TR200
 Computed Water Surface
 Profile: TR100
 Computed Water Surface
 Profile: TR20
 Computed Water Surface

Livello TR500	386.50	Stato di fatto	386.50	Stato di progetto
Livello TR200	386.50		386.50	
Livello TR100	386.50		386.50	
Livello TR20	386.50		386.50	

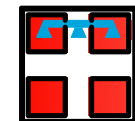

Regione Piemonte

CITTA' METROPOLITANA DI TORINO

COMUNE DI CAPRIE



**LAVORI DI SISTEMAZIONE IDRAULICA
RIO CALCINERA E REALIZZAZIONE
DI AREE DI LAMINAZIONE
- PROGETTO ESECUTIVO LOTTO PRIMO -**

il progettista
ing. Roberto Truffa Giachet

il responsabile del servizio
geom. Patrizia Volturno



tavola

38

oggetto

**ANALISI IDRAULICA STATO DI
FATTO: PROFILO LONGITUDINALE**

scala 1:200

rif. 211474	1	29/03/2021	PROGETTO DEFINITIVO	4		
	2	02/11/2021	PROGETTO ESECUTIVO	5		
	3			6		
data Novembre '21	EMISSIONE		NOTE		EMISSIONE	NOTE

ing. Roberto Truffa Giachet - Piazza Sant'Anna 11 10085 Pont Canavese TO - tel. 0124/84160 - 337/444899