

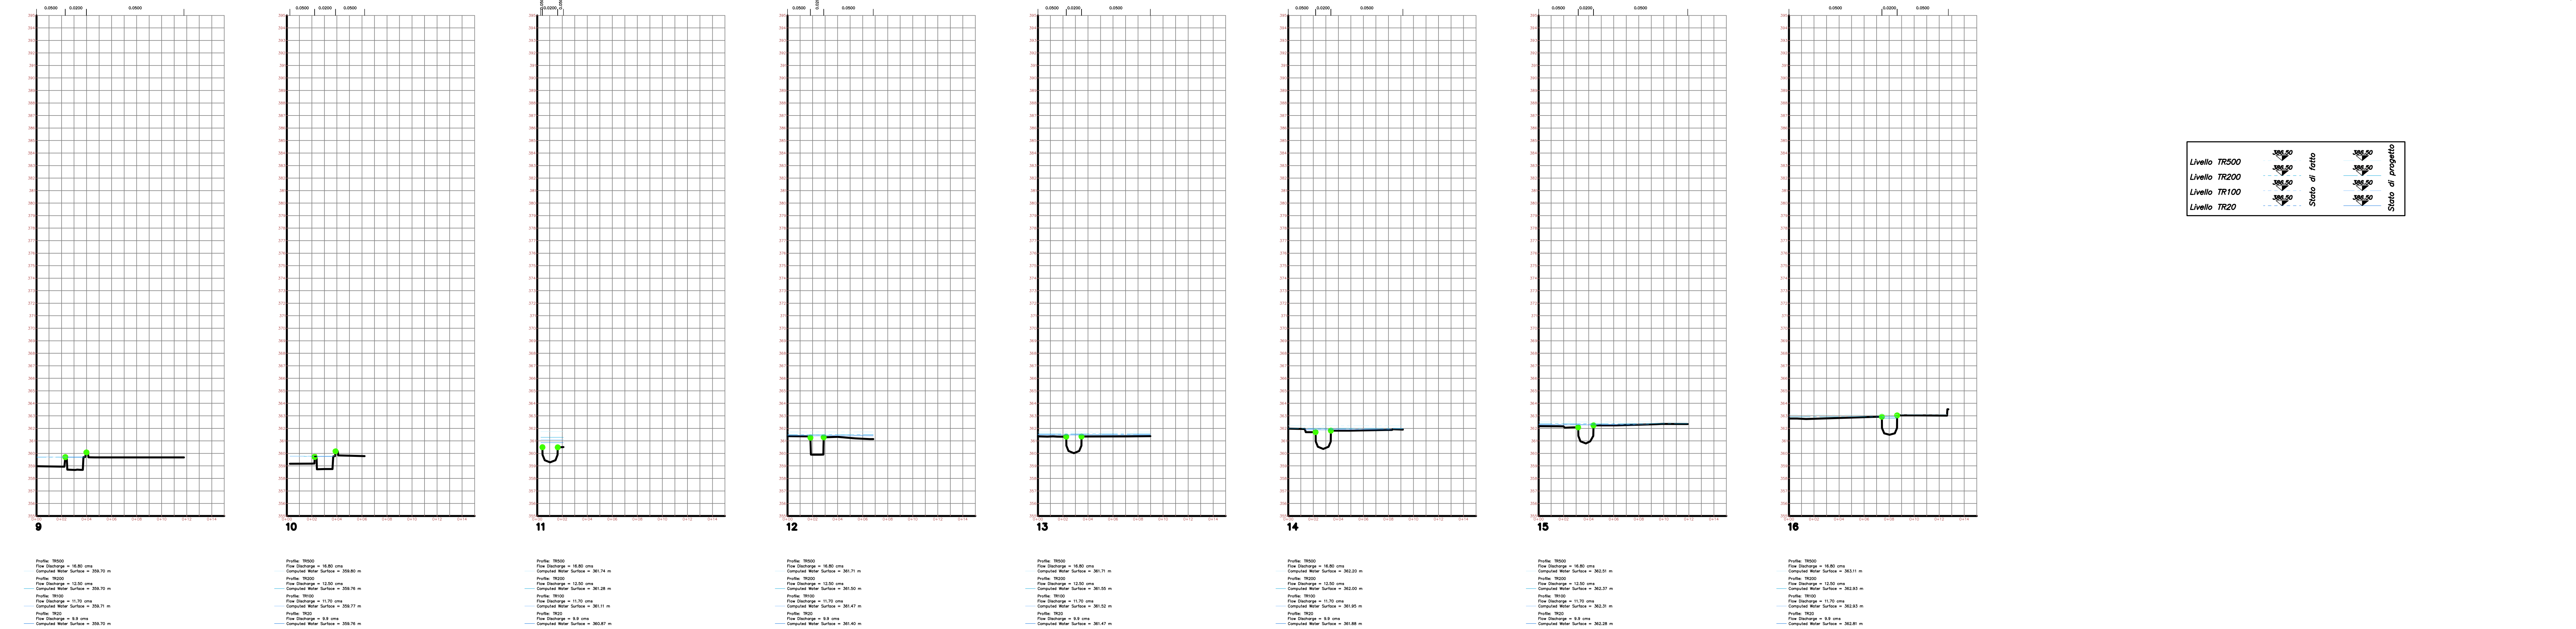


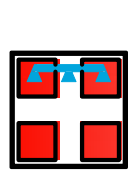

Livello TR500	366.50	366.50
Livello TR200	366.50	366.50
Livello TR100	366.50	366.50
Livello TR20	366.50	366.50
	Stato di fatto	Stato di progetto

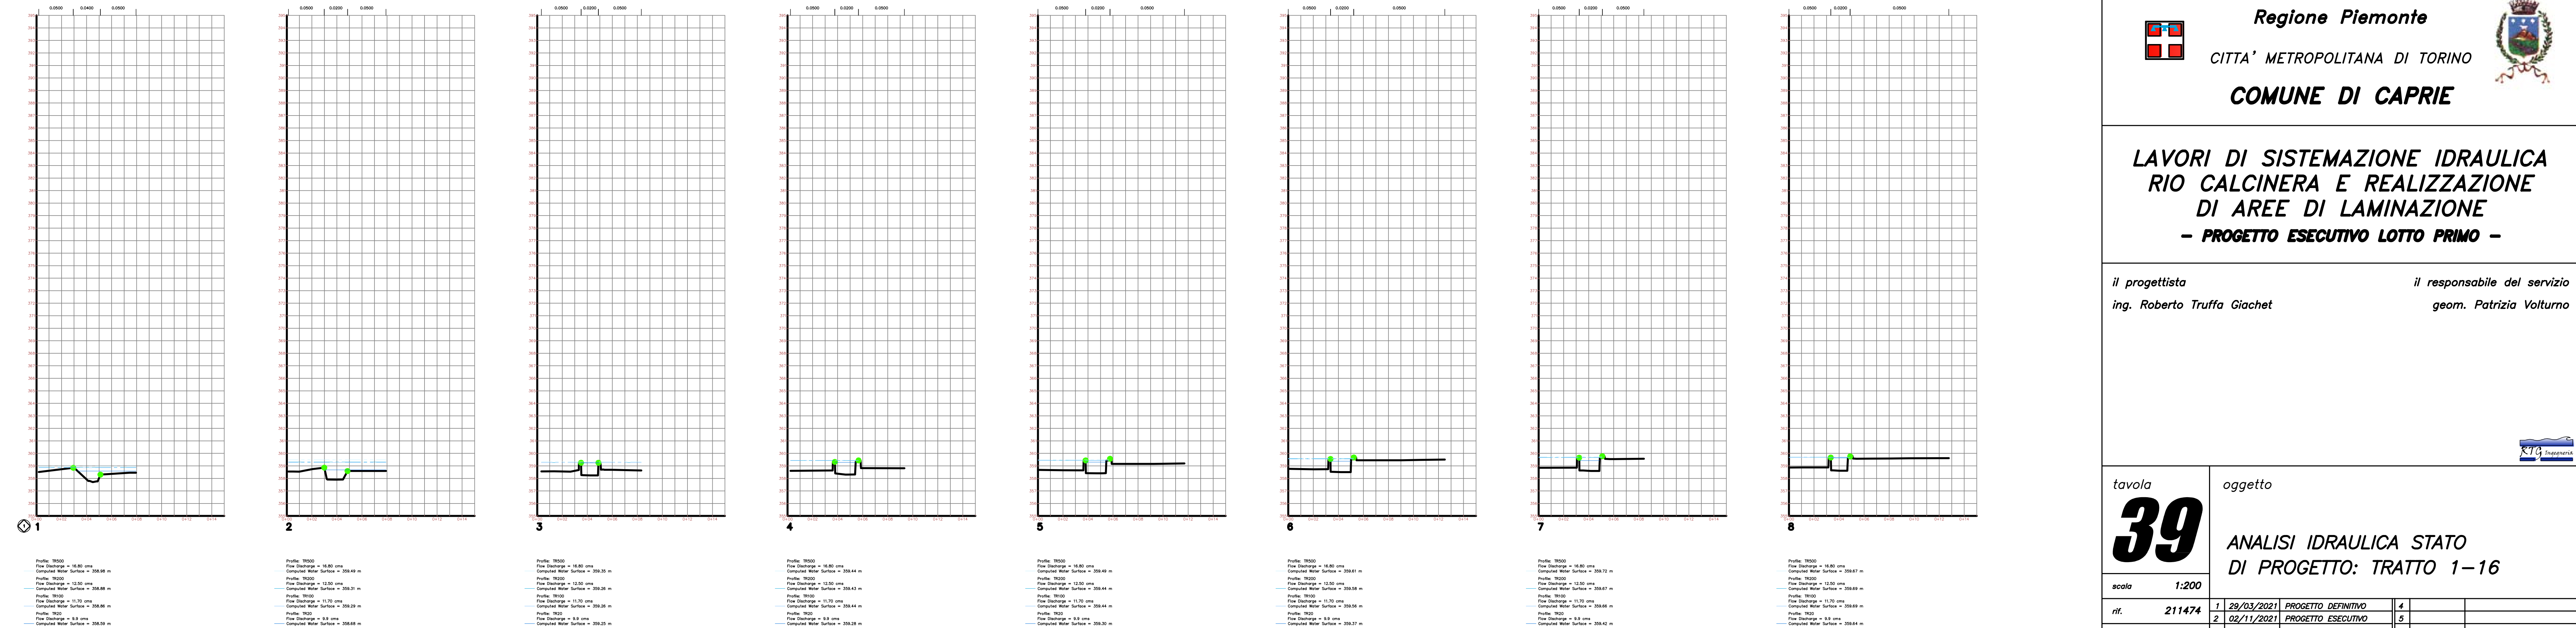

Regione Piemonte

CITTA' METROPOLITANA DI TORINO

COMUNE DI CAPRIE



LAVORI DI SISTEMAZIONE IDRAULICA RIO CALCINERA E REALIZZAZIONE DI AREE DI LAMINAZIONE - PROGETTO ESECUTIVO LOTTO PRIMO -

il progettista

ing. Roberto Truffa Giachet

il responsabile del servizio

geom. Patrizia Volturno

tavola

39

oggetto

ANALISI IDRAULICA STATO
DI PROGETTO: TRATTO 1-16

scala 1:200

ril.	211474	1	29/03/2021	PROGETTO DEFINITIVO	4		
		2	02/11/2021	PROGETTO ESECUTIVO	5		
data	Novembre '21	3		EMISSIONE	6		
				NOTE		EMISSIONE	NOTE