

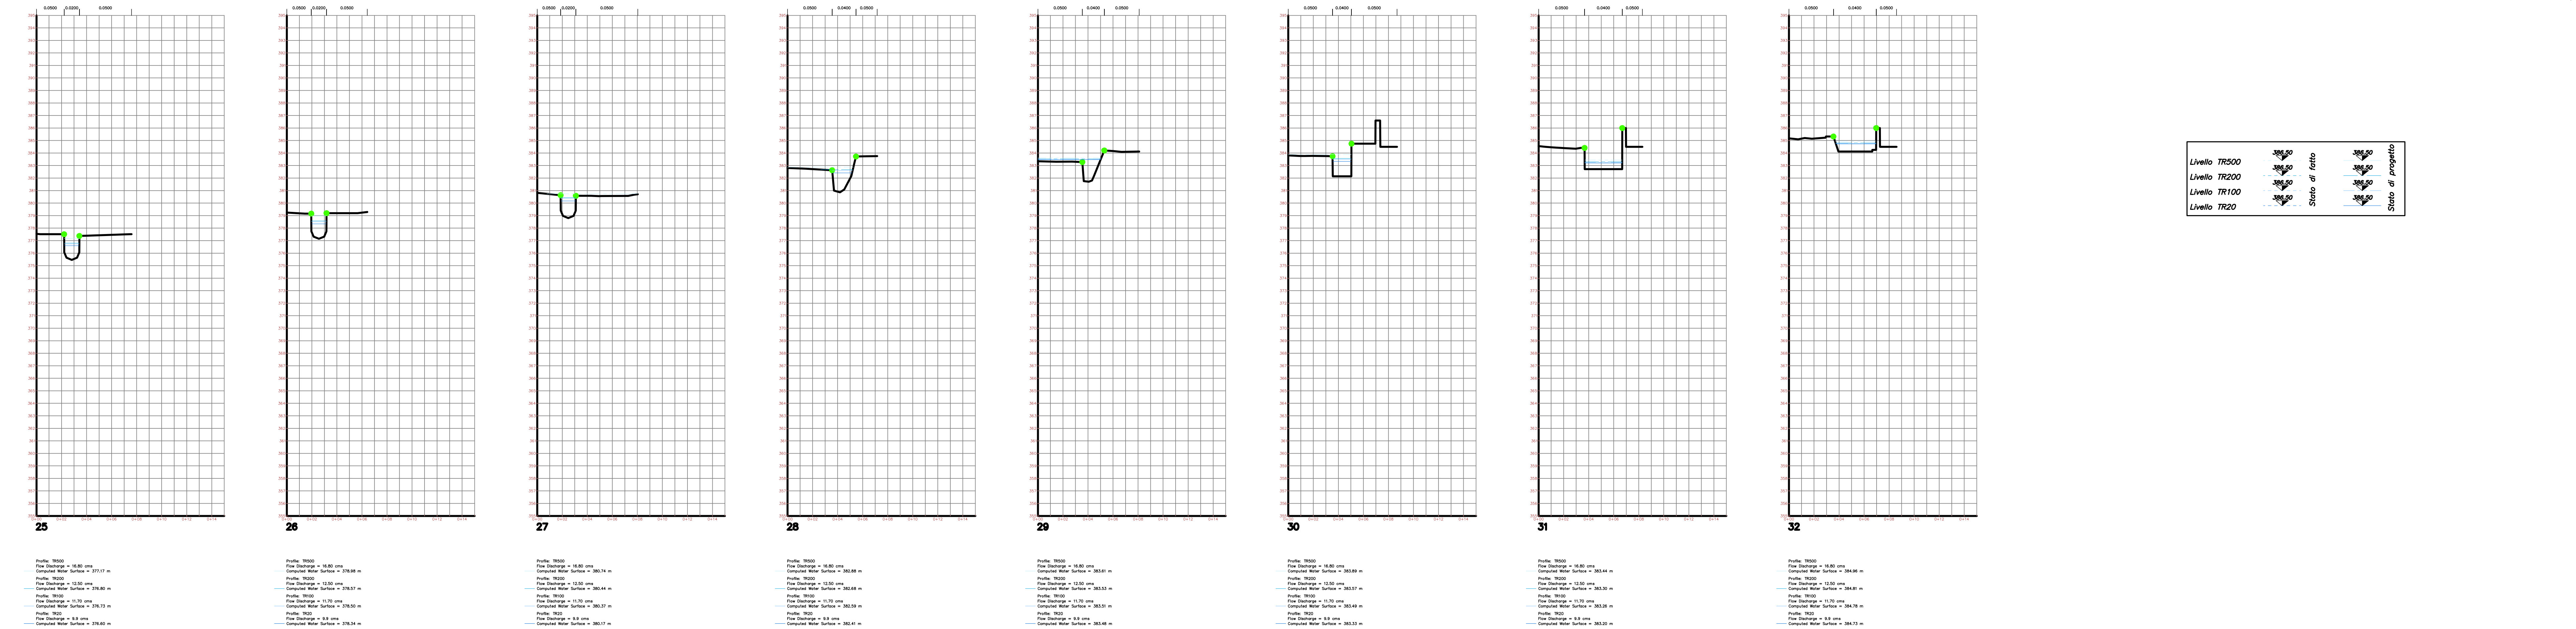


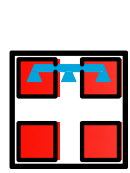

Livello TR500	386.50	386.50	386.50
Livello TR200	386.50	386.50	386.50
Livello TR100	386.50	386.50	386.50
Livello TR20	386.50	386.50	386.50
Stato di fatto		Stato di progetto	

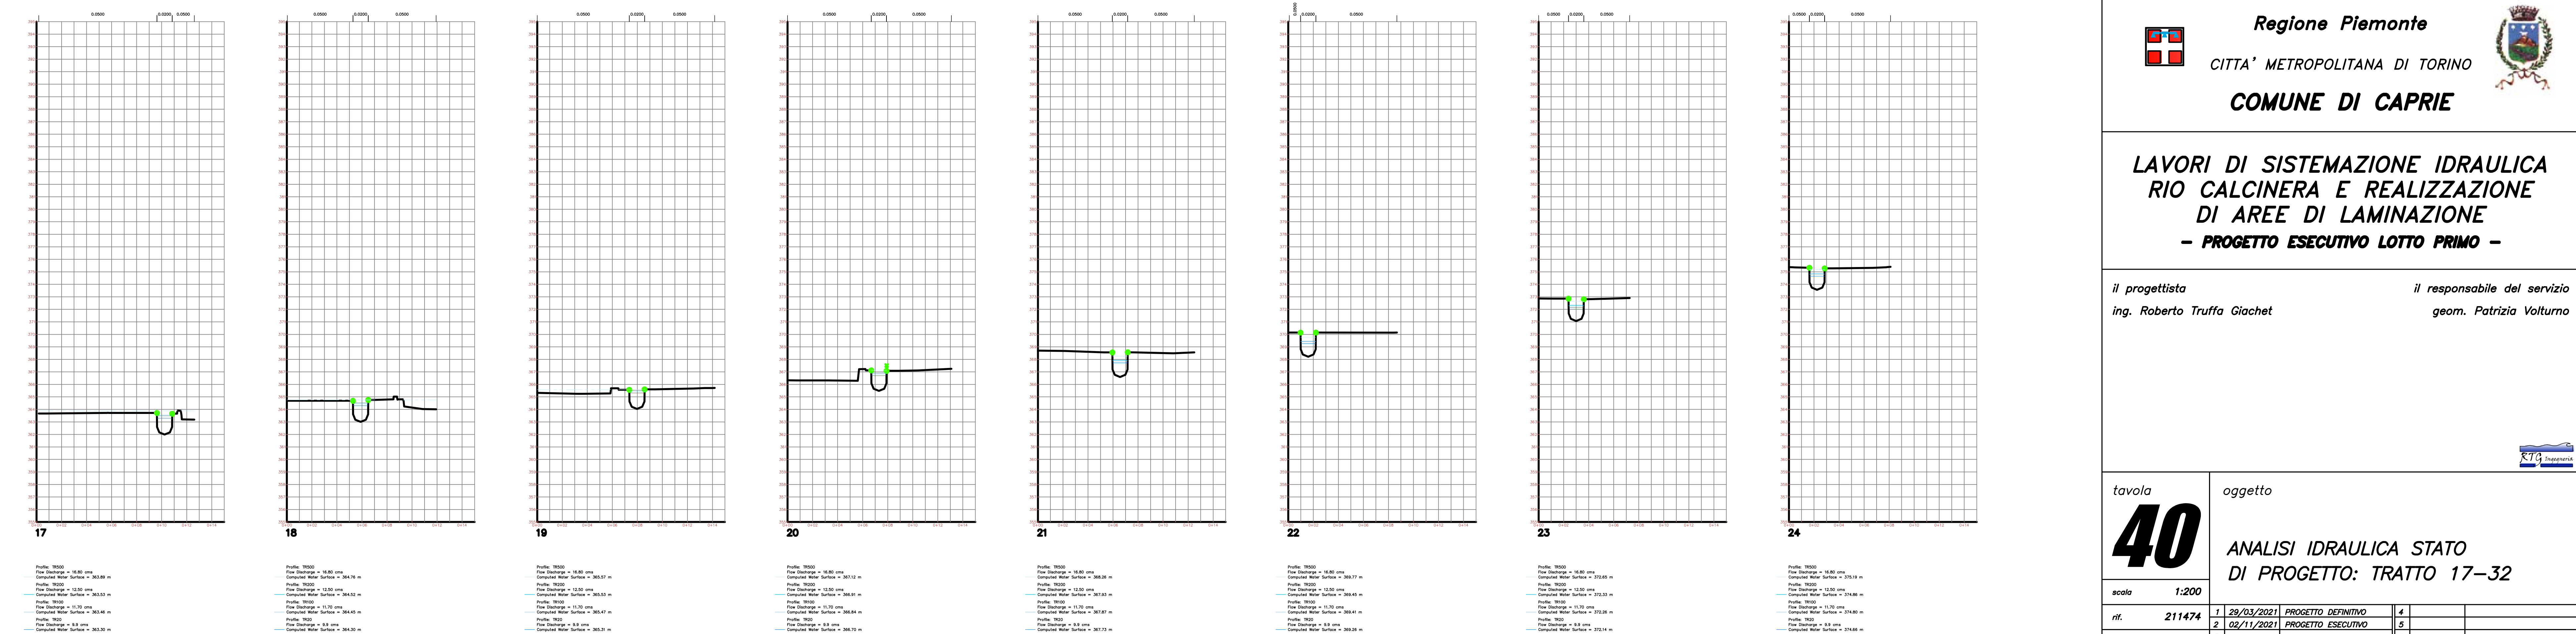

Regione Piemonte

CITTA' METROPOLITANA DI TORINO

COMUNE DI CAPRIE



LAVORI DI SISTEMAZIONE IDRAULICA
RIO CALCINERA E REALIZZAZIONE
DI AREE DI LAMINAZIONE
- PROGETTO ESECUTIVO LOTTO PRIMO -

il progettista
ing. Roberto Truffa Giachet

il responsabile del servizio
geom. Patrizia Volturno



tavola

40

oggetto

ANALISI IDRAULICA STATO
DI PROGETTO: TRATTO 17-32

scala 1:200

ril.	211474	1	29/03/2021	PROGETTO DEFINITIVO	4		
		2	02/11/2021	PROGETTO ESECUTIVO	5		
		3			6		
data	Novembre '21	EMISSIONE		NOTE		EMISSIONE	