


Regione Piemonte

CITTA' METROPOLITANA DI TORINO

COMUNE DI CAPRIE

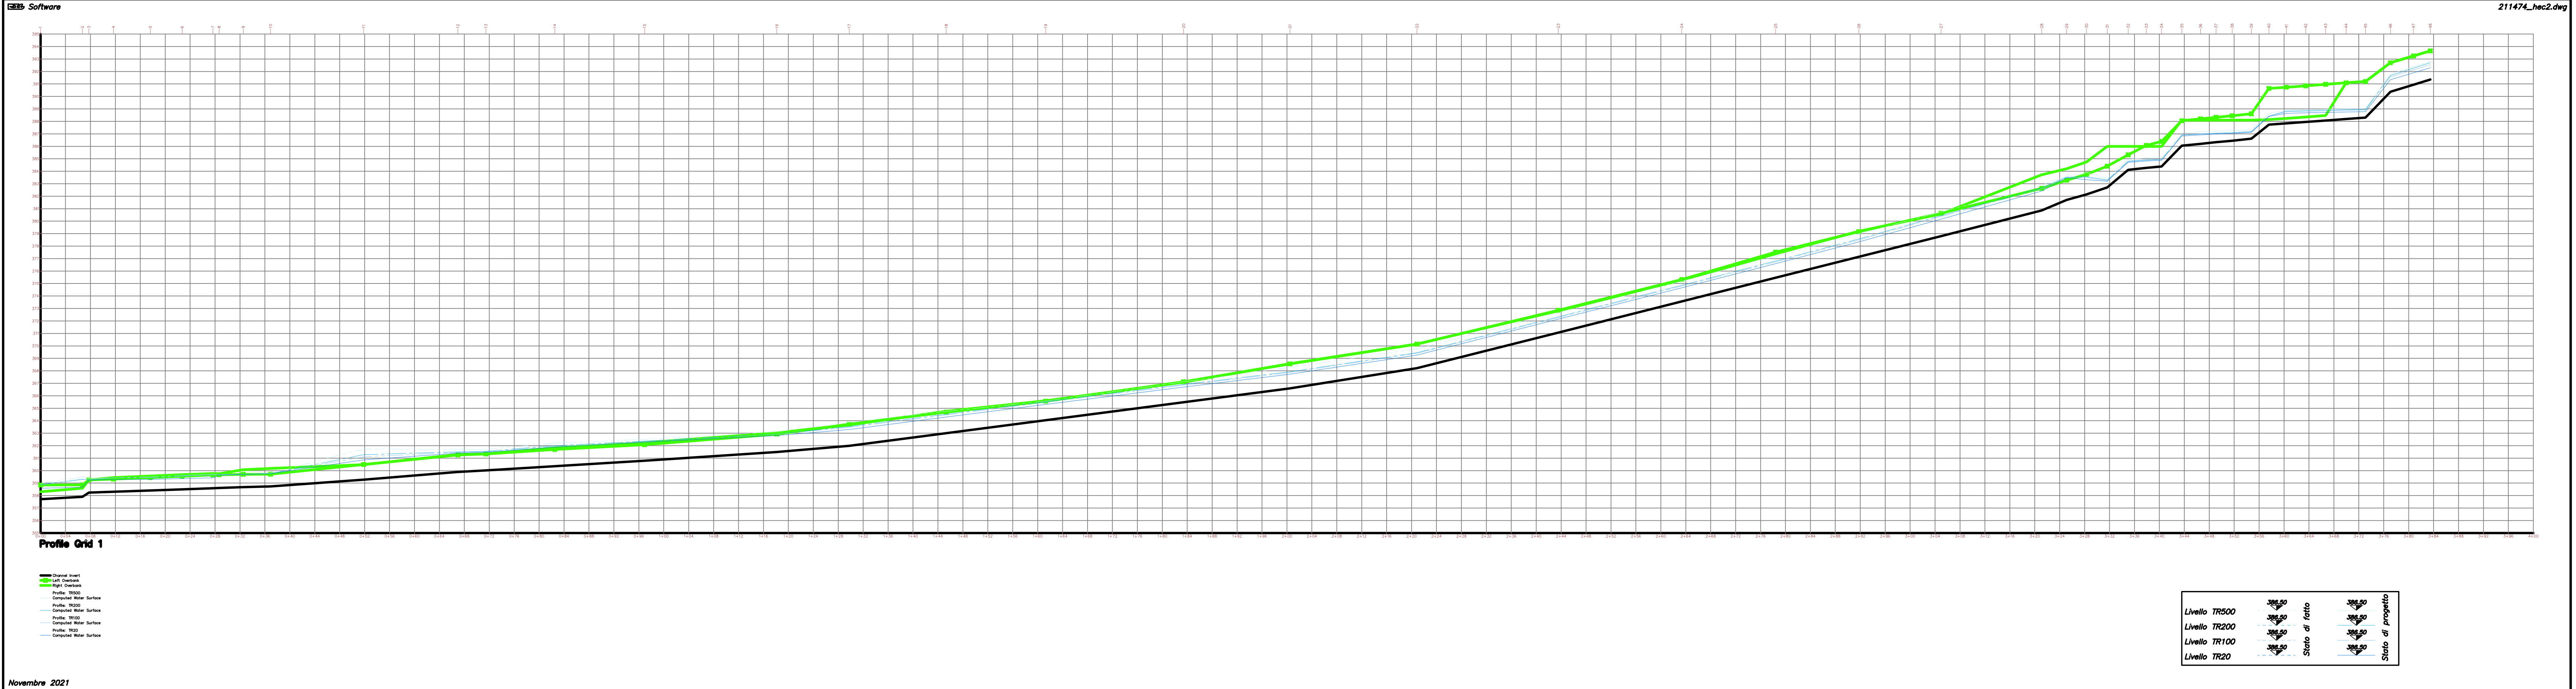

LAVORI DI SISTEMAZIONE IDRAULICA
RIO CALCINERA E REALIZZAZIONE
DI AREE DI LAMINAZIONE
- PROGETTO ESECUTIVO LOTTO PRIMO -

il progettista

ing. Roberto Truffa Giachet

il responsabile del servizio

geom. Patrizia Volturno



tavola

42

oggetto

ANALISI IDRAULICA STATO DI
PROGETTO: PROFILO LONGITUDINALE

scala

1:200

ref.

211474

data

Novembre '21

1

29/03/2021

PROGETTO DEFINITIVO

4

2

02/11/2021

PROGETTO ESECUTIVO

5

3

EMISSIONE

NOTE

6

EMISSIONE

NOTE

ing. Roberto Truffa Giachet - Piazza Sant'Anna 11 10085 Pont Canavese TO - tel. 0124/84160 - 337/444899