


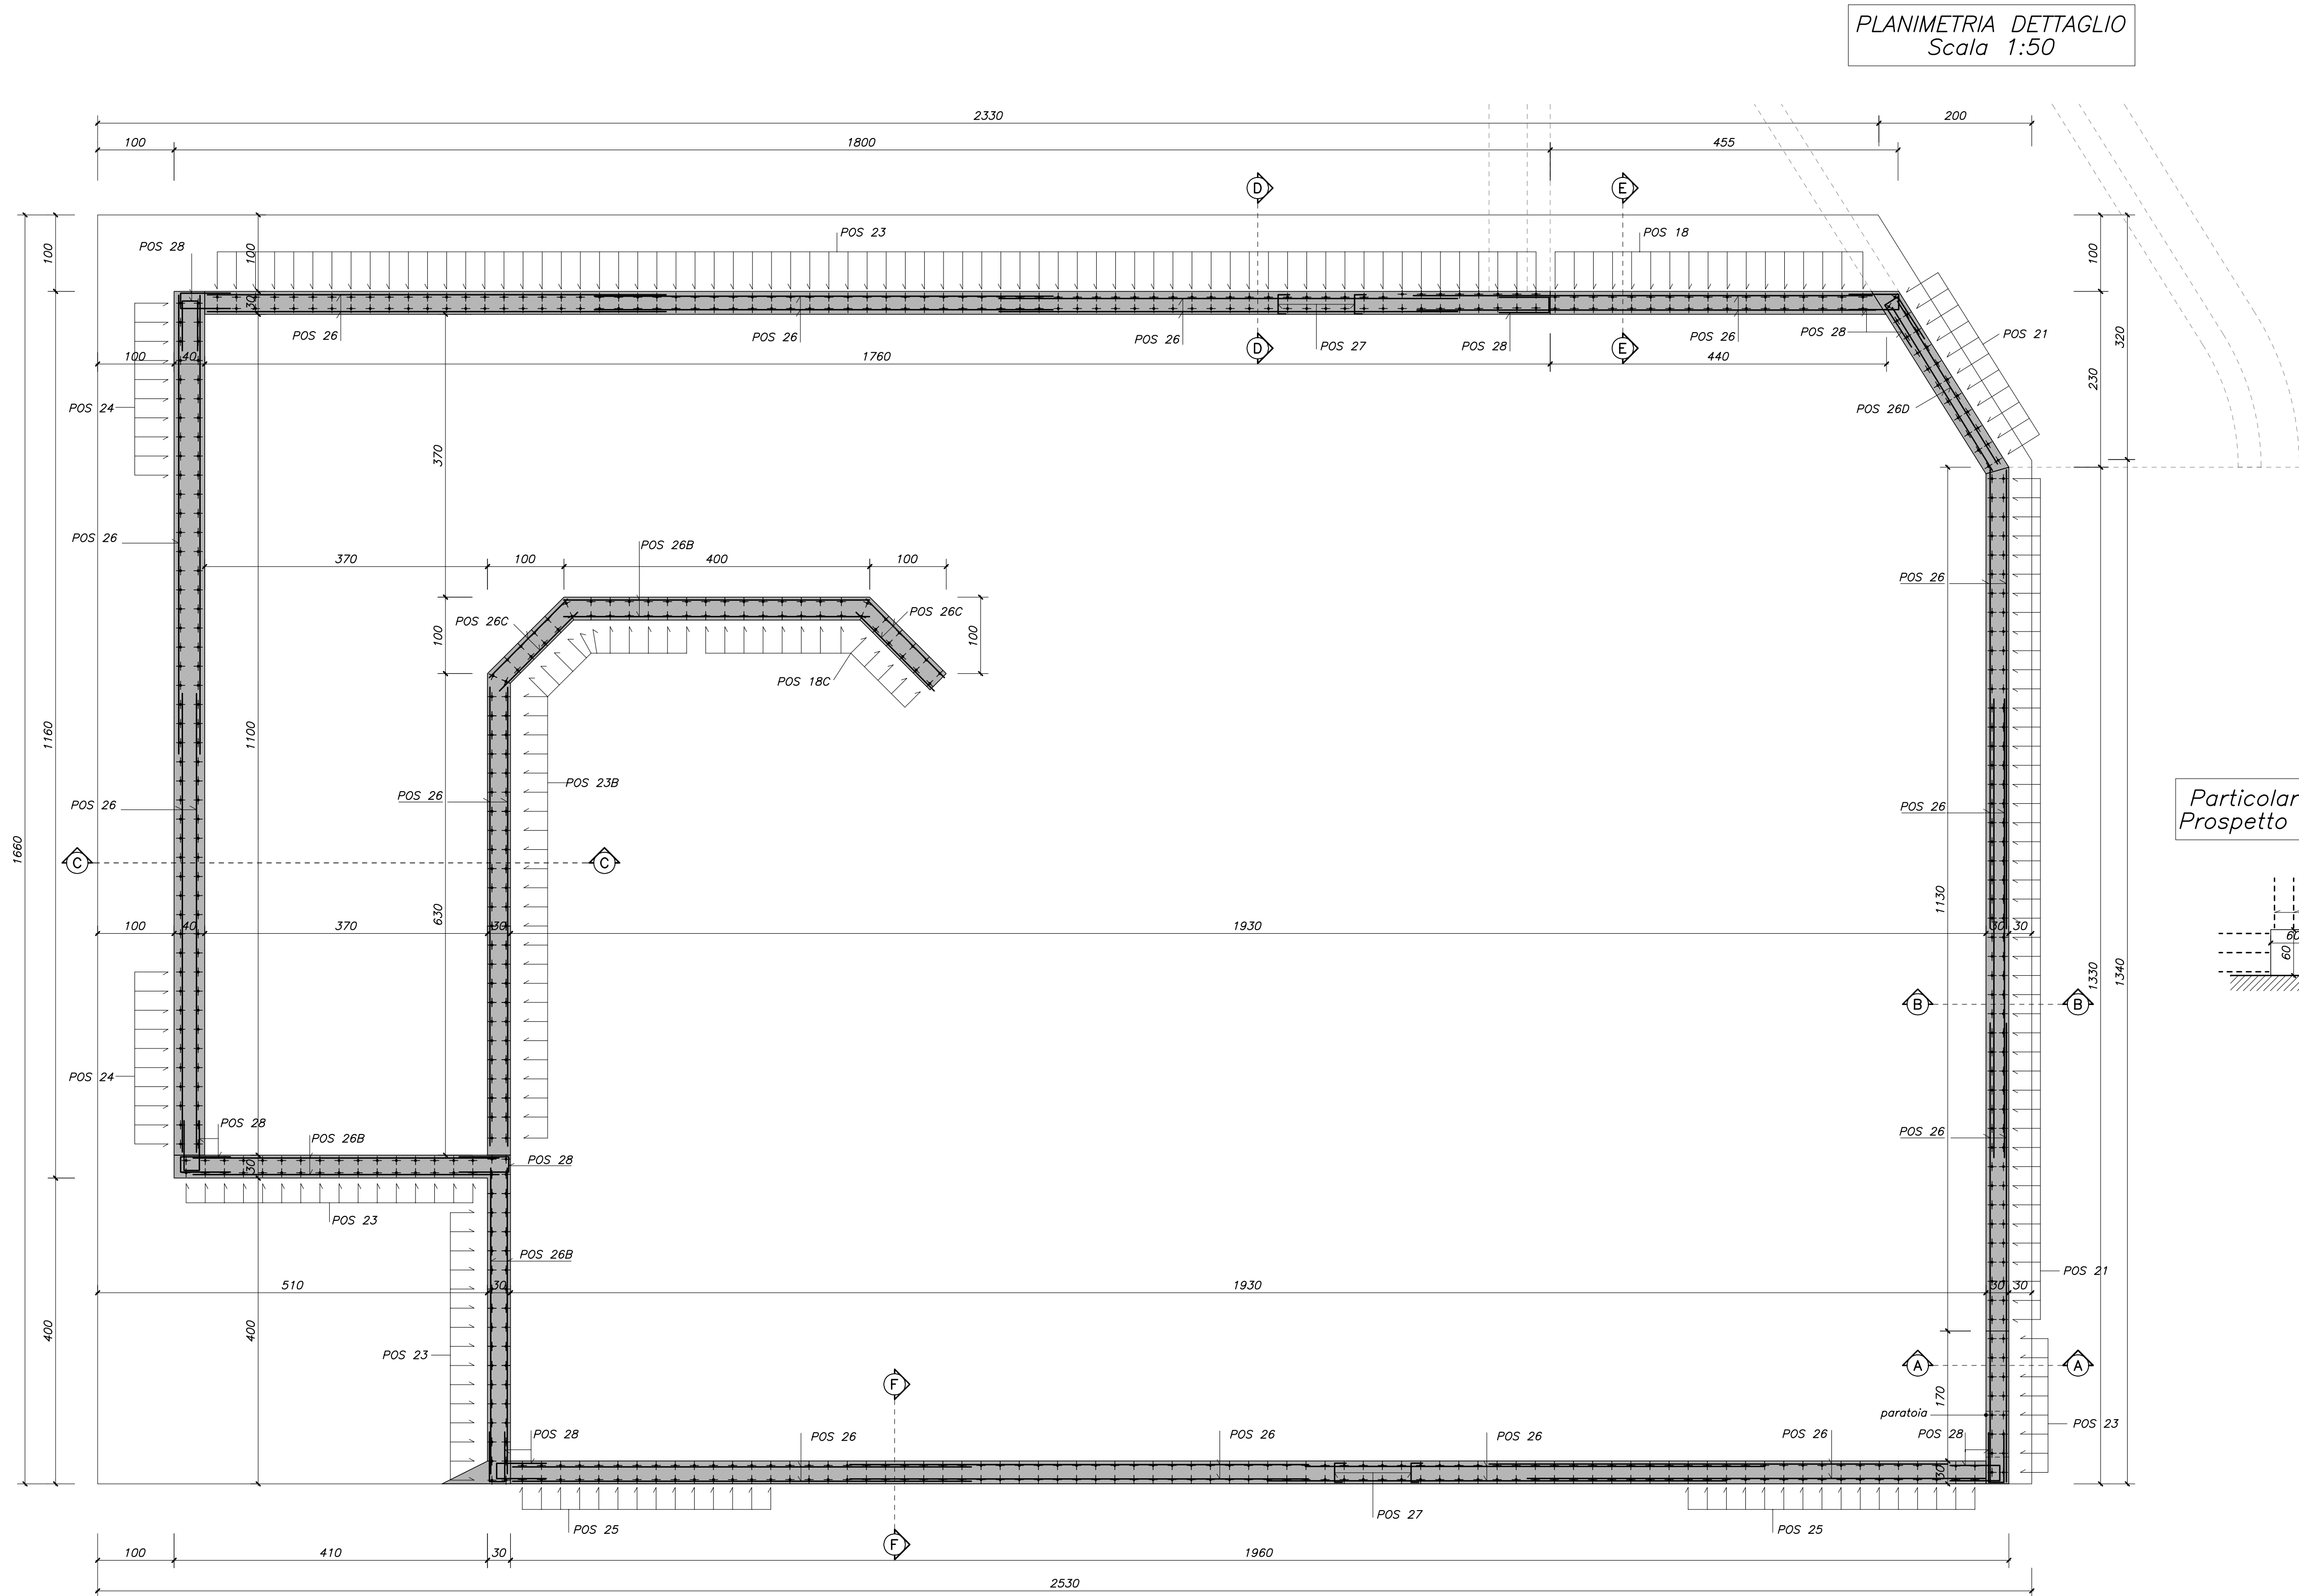



CARATTERISTICHE DEI MATERIALI							
CALCESTRUZZO							
sigla	campi di impiego	classe di resistenza N/mm ²	rapporto A/C max.	classe di consistenza	D.max. inerte (mm.)	tipo di cemento	copriferro nominale (mm.)
ca_01	sottofondazioni e getti di pulizia	15	—	S3	30	portland	—
ca_02	opere di fondazione (plinti, platee ecc.)	C28/35	0.45	S4	30	portland	40
ca_03	opere in elevazione (muri, spalle ecc.)	C28/35	0.45	S4	30	portland	40
ca_04	orizzontamenti e telai (impalcati, pilastri ecc.)	C28/35	0.45	S4	30	portland	40

ACCIAIO PER CEMENTO ARMATO ORDINARIO							
I prodotti utilizzati devono rispondere alle caratteristiche richieste dalle Norme Tecniche per le Costruzioni (D.M. 17.01.2018), che specificano le caratteristiche tecniche che devono essere verificate, i metodi di prova, le condizioni di prova e il sistema per l'attestazione di conformità per gli acciai destinati alle costruzioni in cemento armato che ricadono sotto la Direttiva Prodotti CPD (89/106/CE). L'acciaio da utilizzarsi nel presente progetto deve essere di tipo saldabile e comprende: - barre d'acciaio tipo B450C (6 mm < Ø < 50 mm), rotoli tipo B450C (6 mm < Ø < 16 mm) - prodotti radirizzati ottenuti da rotoli con diametri < 16 mm per il tipo B450C - reti elettrosaldate (6 mm < Ø < 12 mm) tipo B450C - tralicci elettrosaldate (6 mm < Ø < 12 mm) tipo B450C							

Elemento	Classe di esposizione	Copriferro (cm)
Fondazione	XC4+XF2+XD1	4
Elevazione	XC4+XF2+XD1	4
Solai	XC4+XF2+XD1	4

Legenda misure :			
Diametro piegature dBr:			
Ø Barra < Ø20	dBr = 4Ø		
Ø Barra Ø20 - Ø26	dBr = 7Ø		

Particolare paratoia
Prospetto Scala 1:50

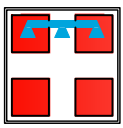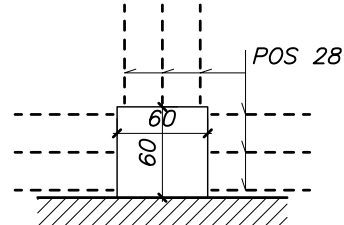

Regione Piemonte



CITTA' METROPOLITANA DI TORINO

COMUNE DI CAPRIE

**LAVORI DI SISTEMAZIONE IDRAULICA
RIO CALCINERA E REALIZZAZIONE
DI AREE DI LAMINAZIONE
- PROGETTO ESECUTIVO LOTTO PRIMO -**


il progettista

ing. Roberto Truffa Giachet


il responsabile del servizio

geom. Patrizia Volturmo


Sezione A-A
Scala 1:50

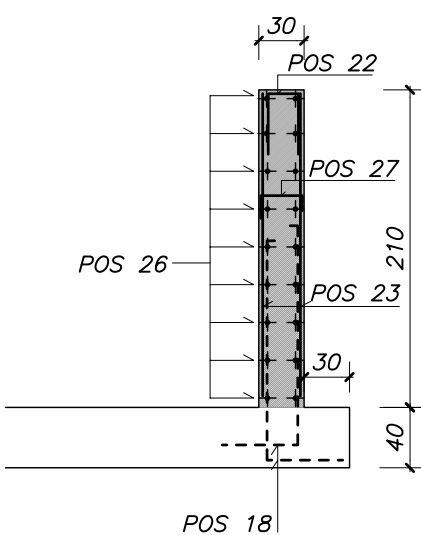


Sezione B-B
Scala 1:50

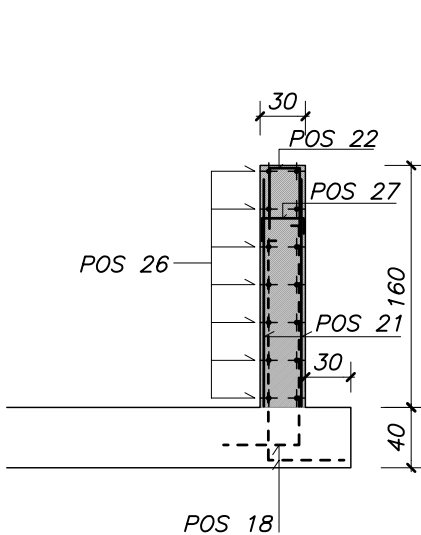


Sezione C-C
Scala 1:50

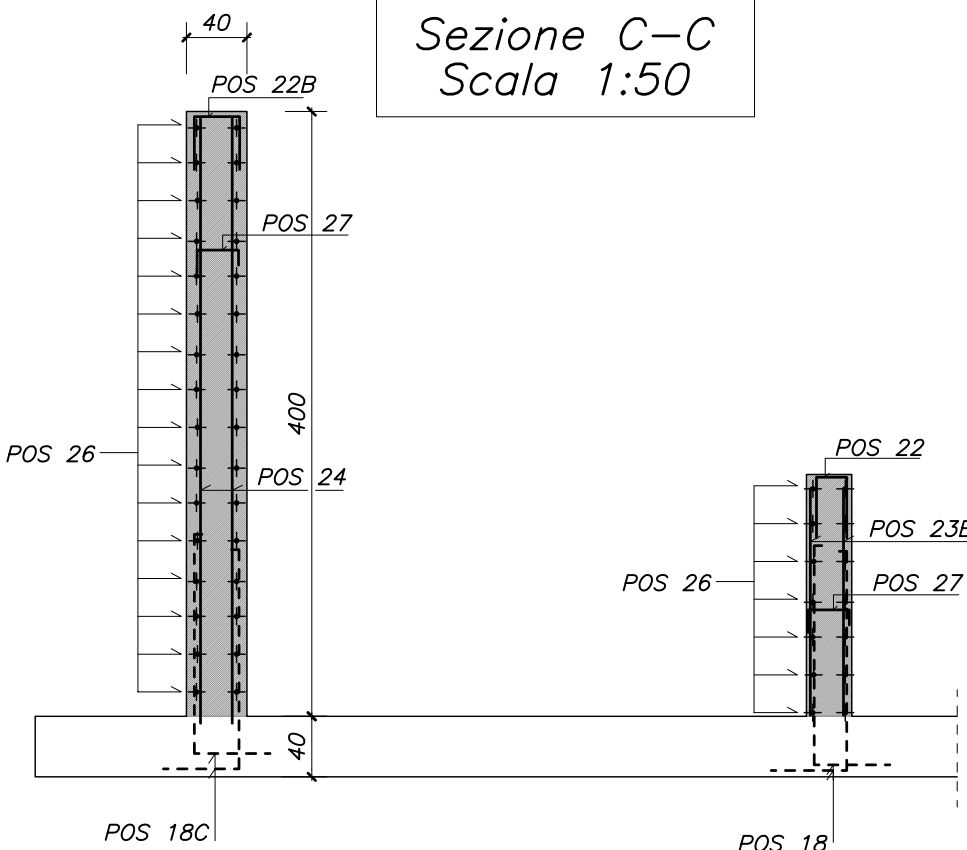


Sezione D-D
Scala 1:50

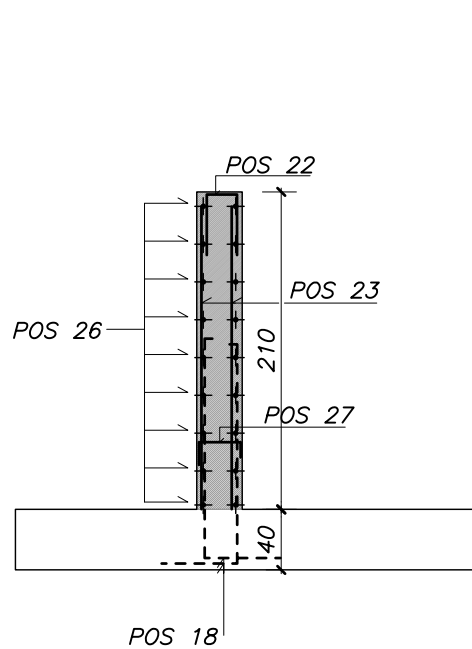

Sezione E-E
Scala 1:50

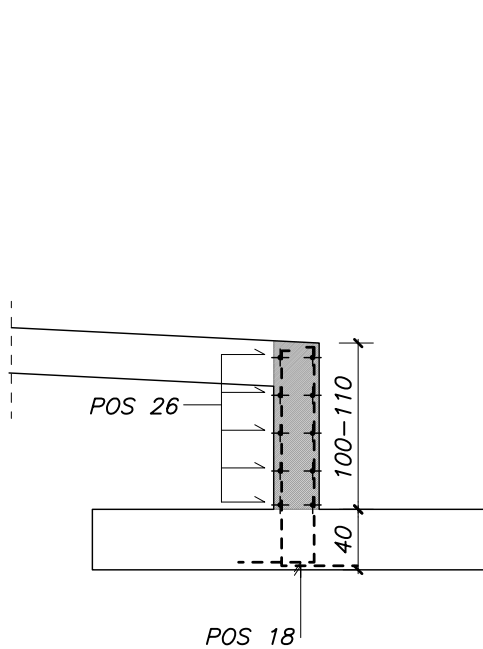

Sezione F-F
Scala 1:50

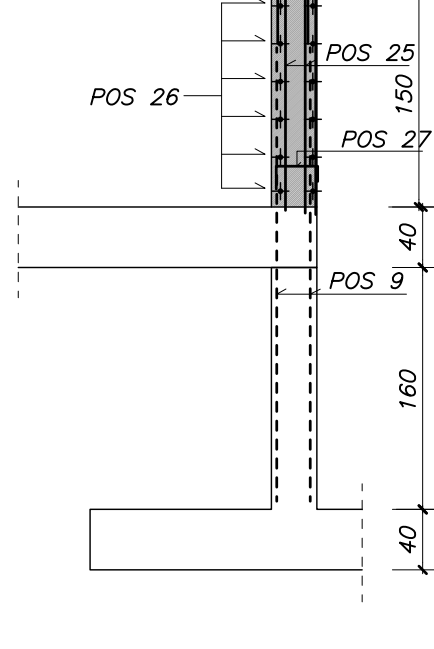

tavola

49

oggetto

OPERE IN CEMENTO ARMATO:
PARETI VASCA DI MONTE

scala 1:50

rit. 211474

data Novembre '21

1	29/03/2021	PROGETTO DEFINITIVO	4		
2	02/11/2021	PROGETTO ESECUTIVO	5		
3		EMISSIONE	6	EMISSIONE	NOTE

ing. Roberto Truffa Giachet - Piazza Sant'Anna 11 10085 Pont Canavese TO - tel. 0124/84160 - 337/444899